


Przebudowa drogi gminnej nr G0902090410042 relacji Dębionek-Radzicz, Etap II	Projekt zagospodarowania terenu		Faza PW	Nr rys 1
	Skala 1:1000			Ark 1
	Tytuł rysunku			
Projektant -wał Marek Pacholski				
KUP/0129/PWOD/05	20.02.2017			

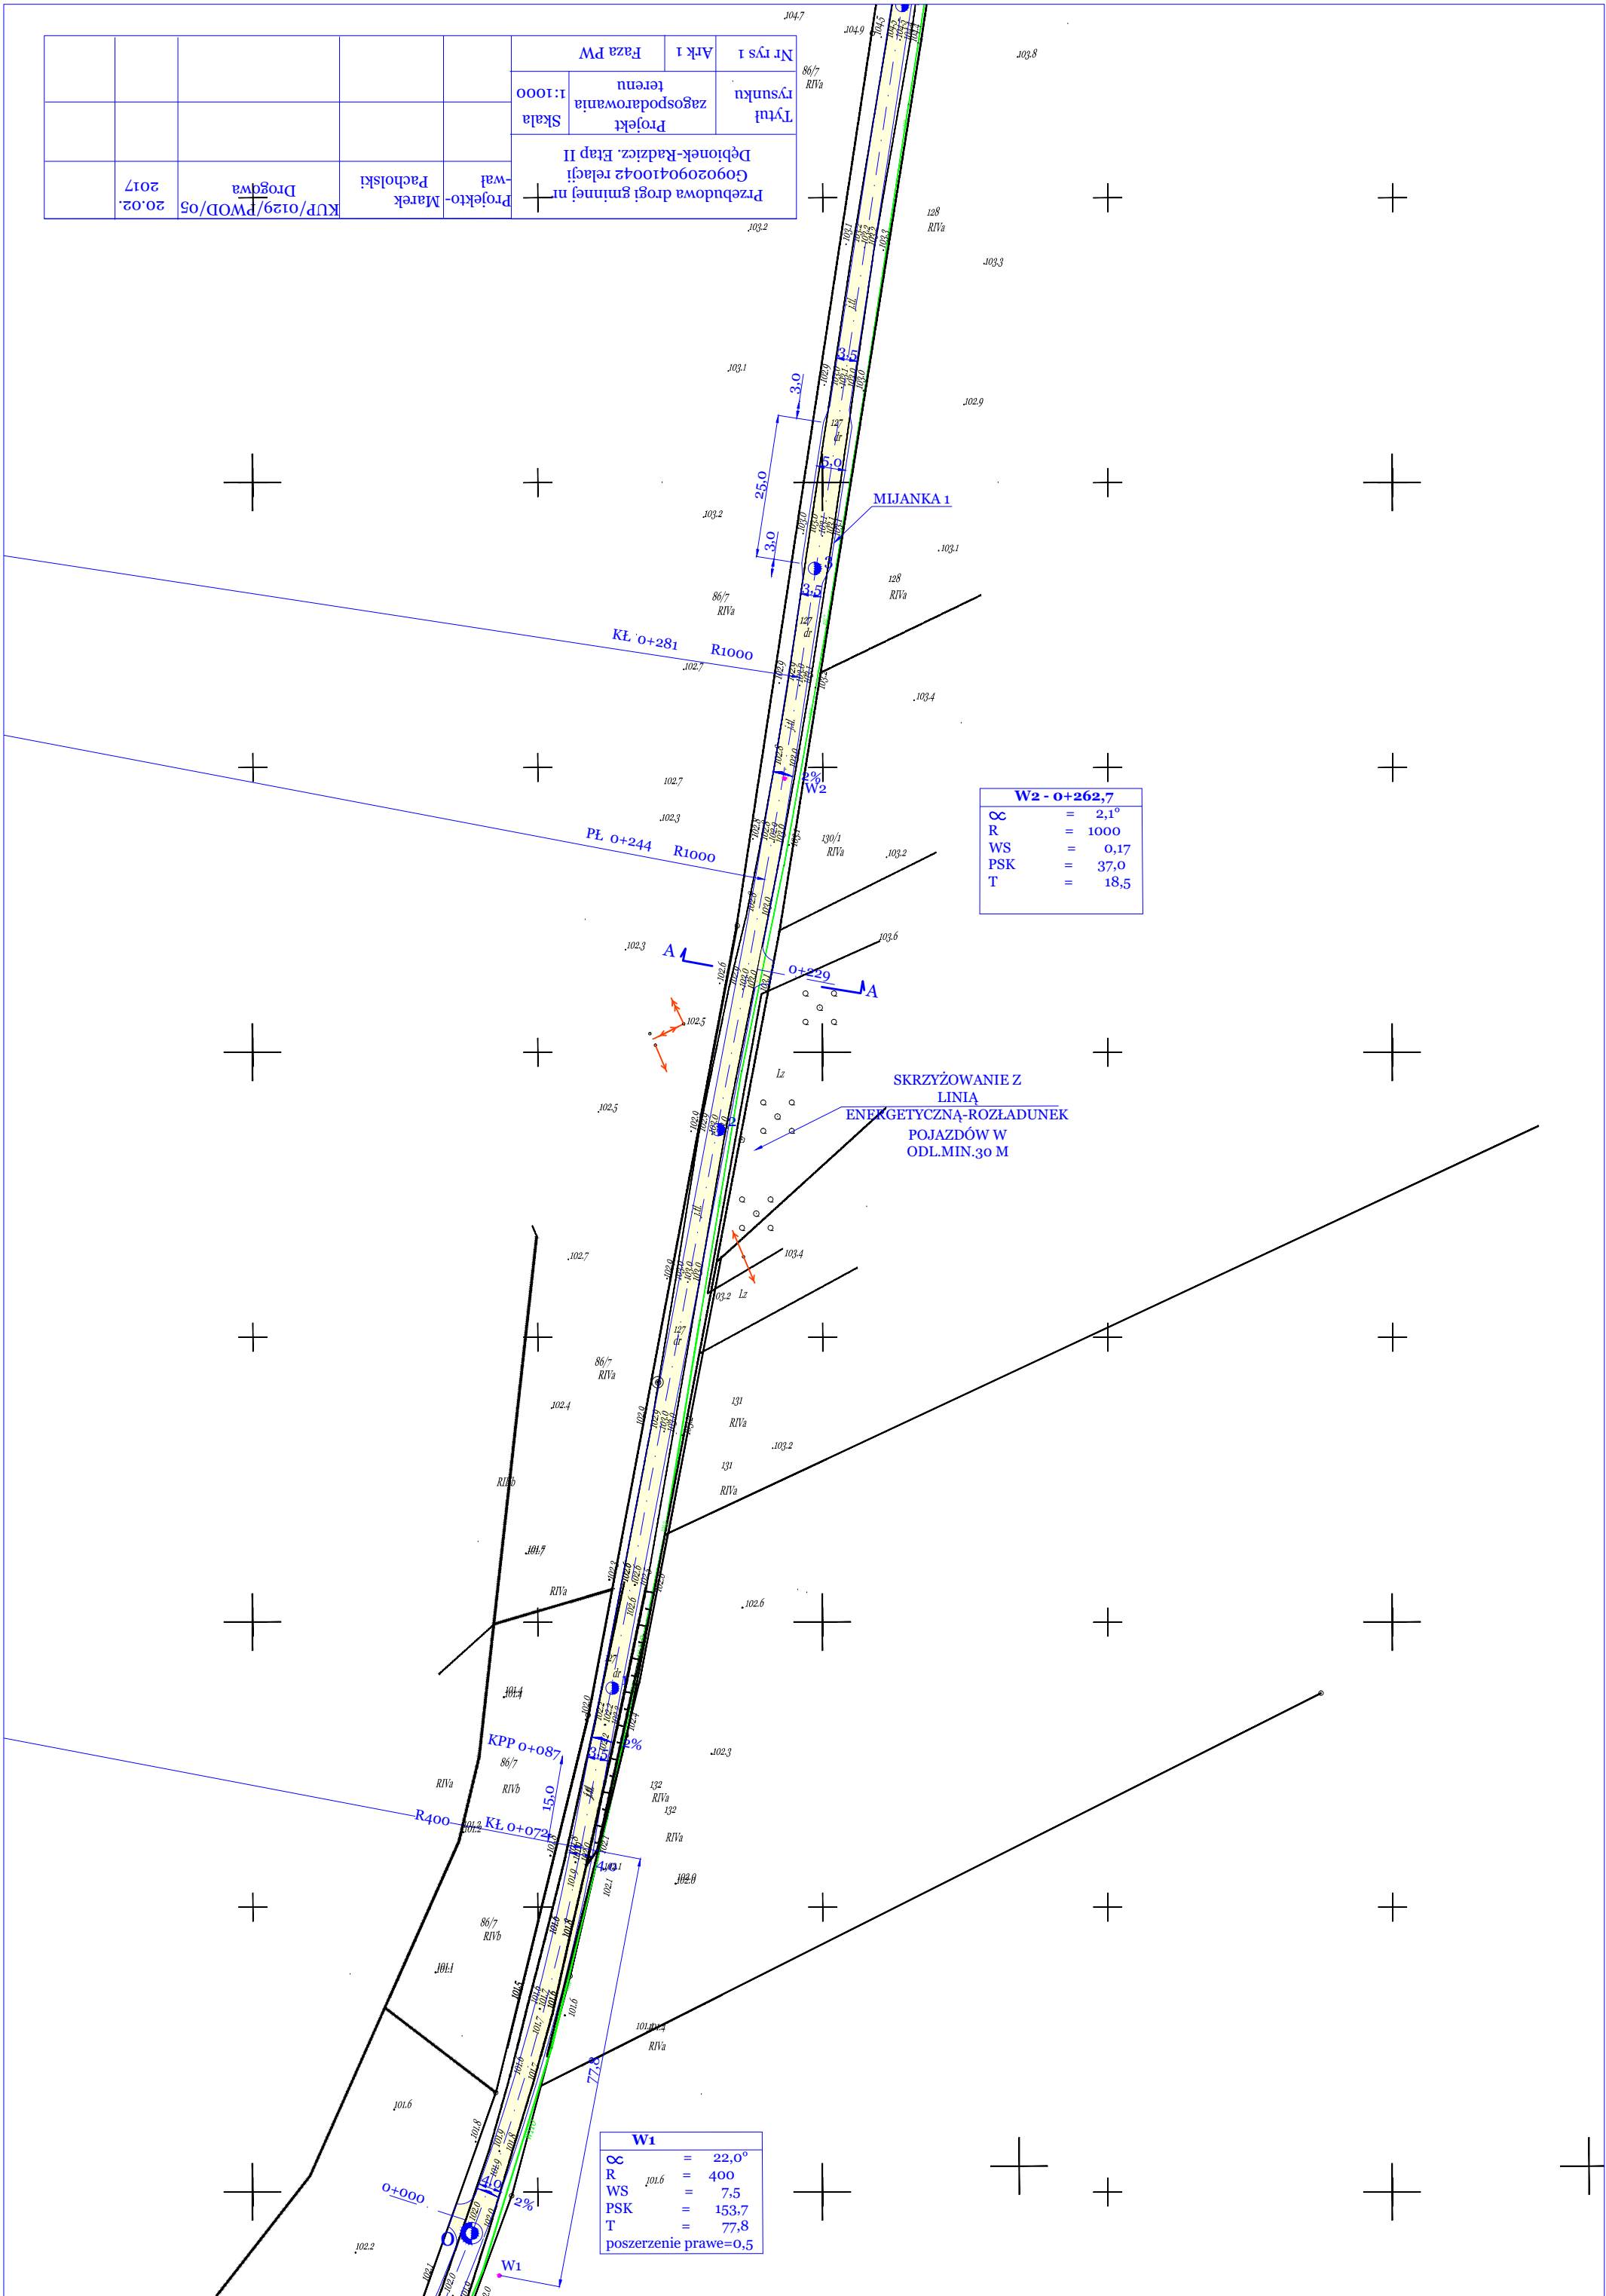

W1	
∞	= 22,0°
R	= 400
WS	= 7,5
PSK	= 153,7
T	= 77,8
poszerzenie prawe=0,5	

W2 - 0+262,7	
∞	= 2,1°
R	= 1000
WS	= 0,17
PSK	= 37,0
T	= 18,5