


Remont drogi gminnej nr 09023G ulica Leśna w Dębowie			Projektant	Wzrost	10.06.2014
Tytuł rysunku	zagospodarowania terenu	Skala 1:1000			
Nr rys 1	Ark 2	Faza PW			

PROFIL NR 5 LINIA 0,4 kV		
Rzędna osi jezdni przed remontem	Rzędna kabla	Światło
51,50	57,94	6,38
Rzędna osi jezdni po remoncie		
51,60		6,34

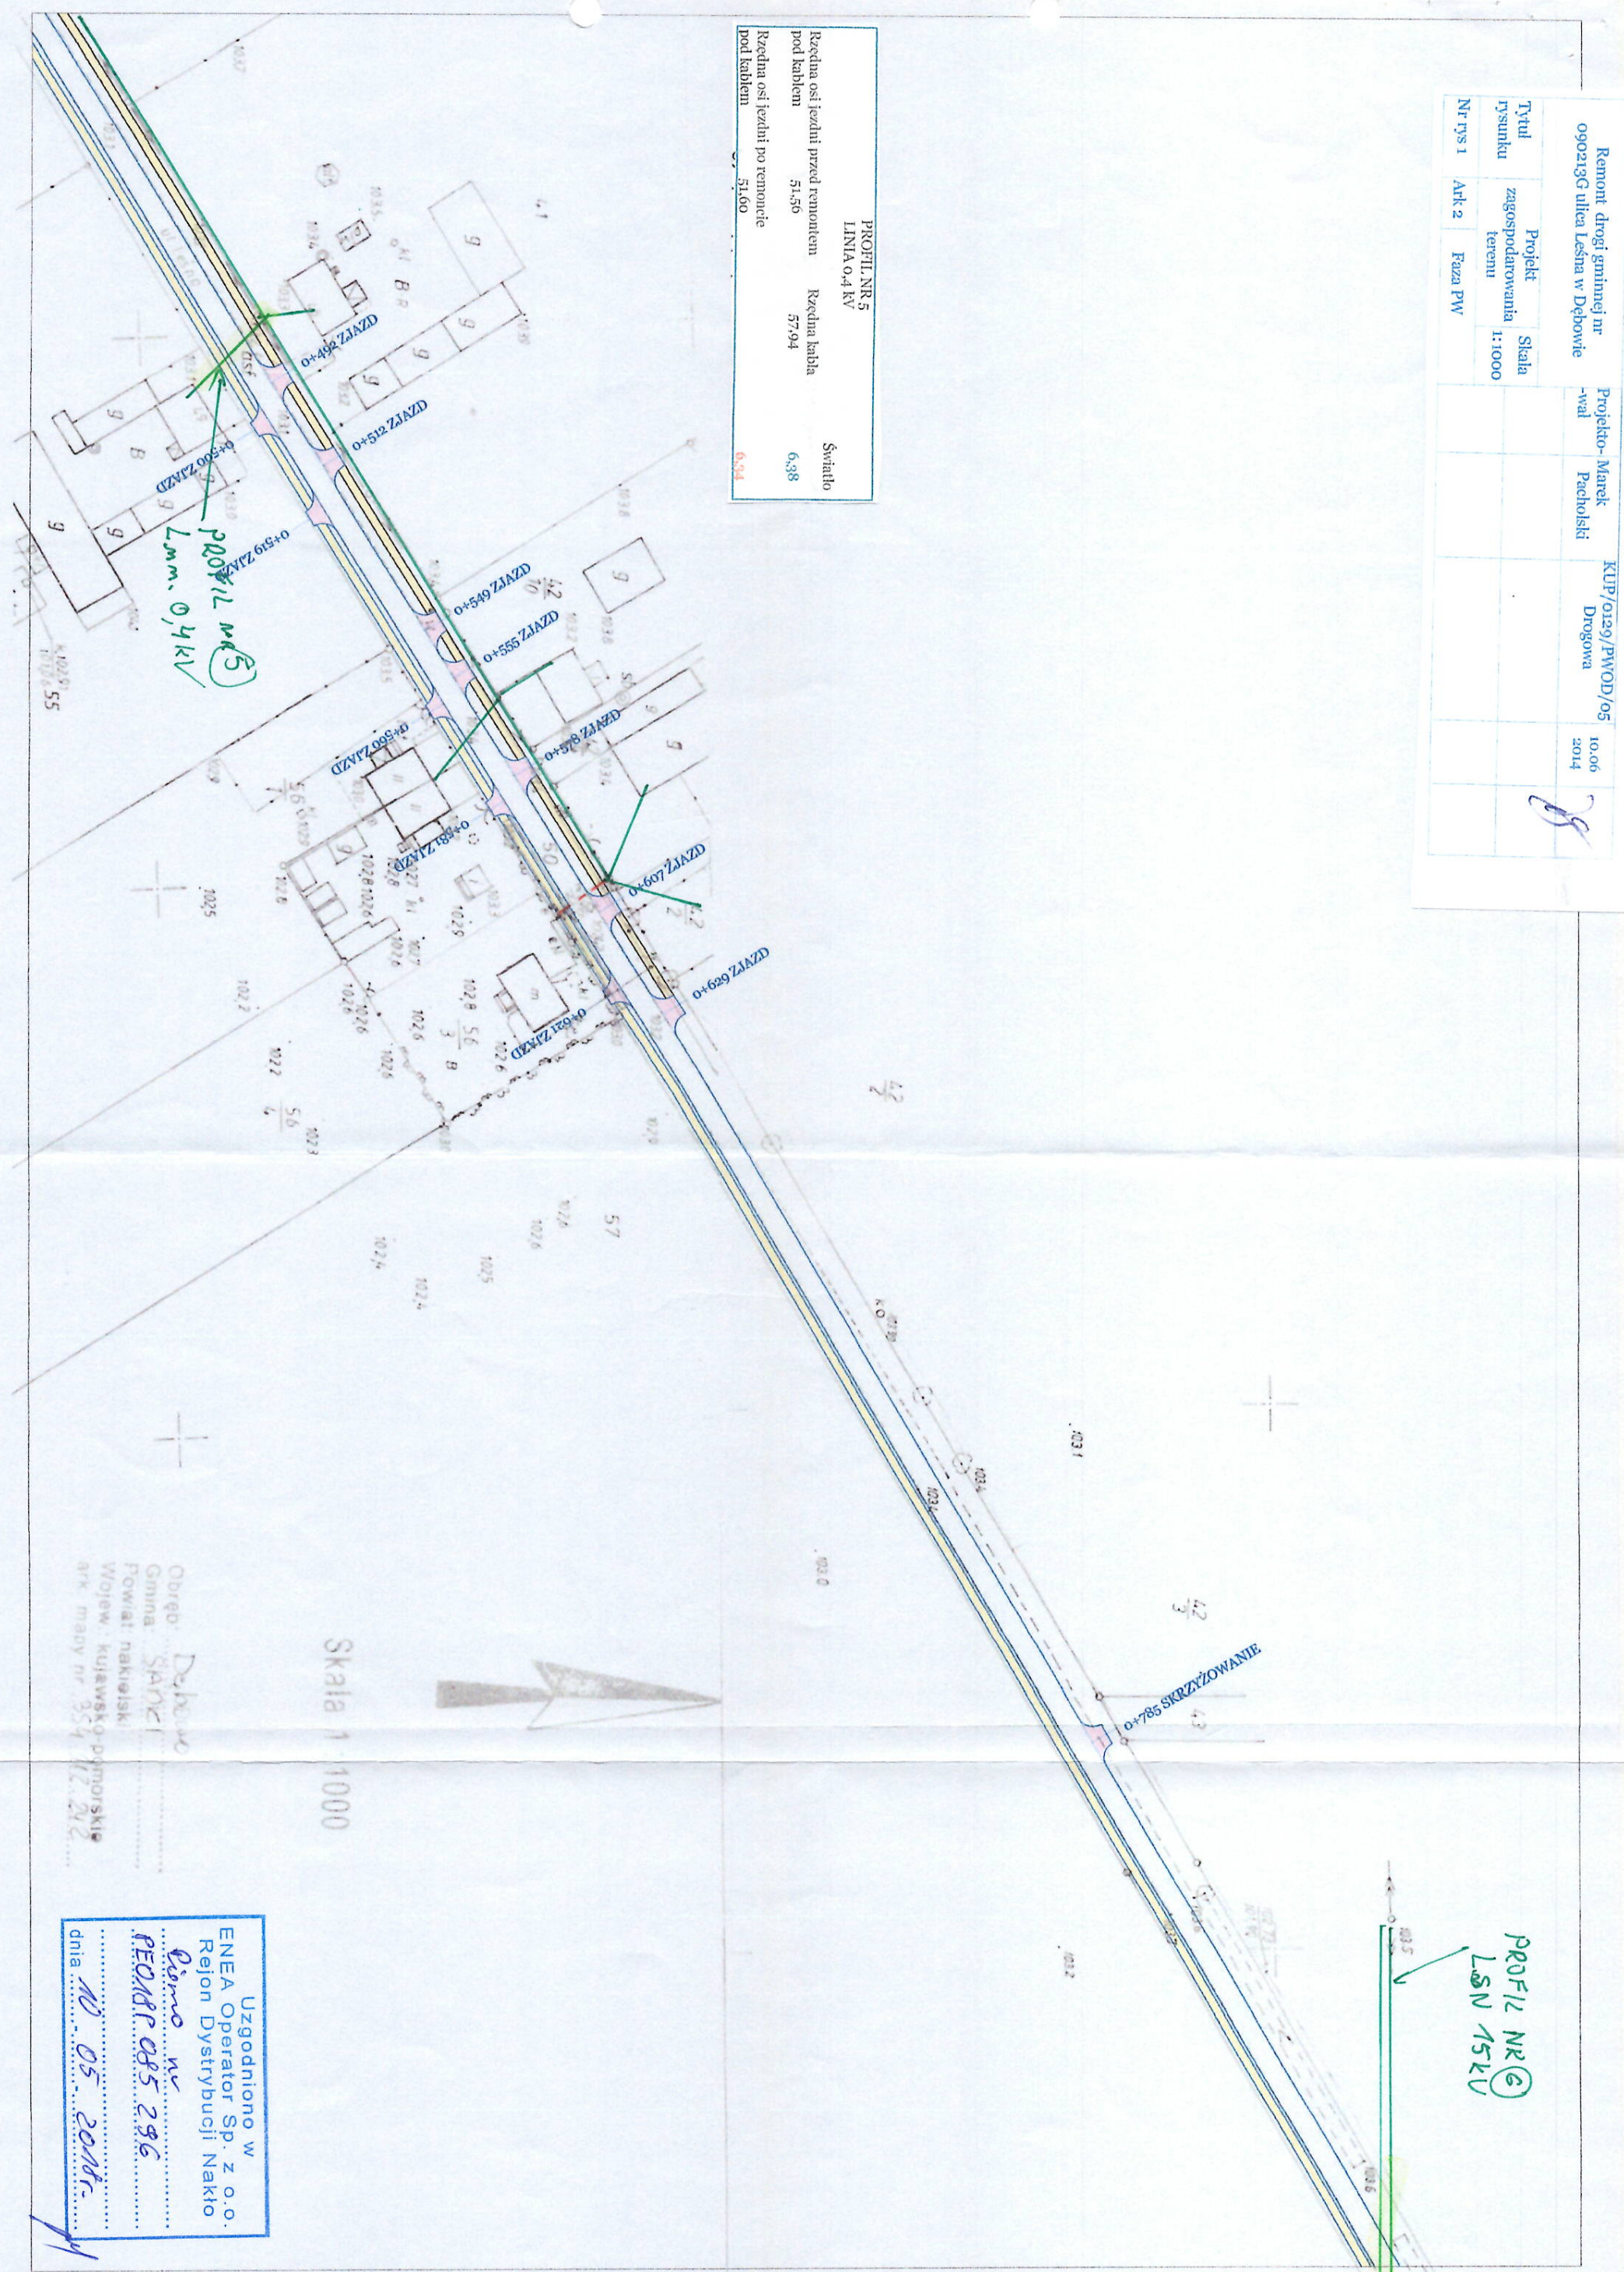

Odręb: Dębno
 Gmina: Sanki
 Powiat: nakielski
 Wojew.: kujawsko-pomorskie
 ark. masy nr 354/12.242

Uzgodniono w
 ENEA Operator Sp. z o.o.
 Region Dystrybucji Nakło
 Pismo nr
 REOMAP 085 286
 dnia 10.05.2014r.