

MAPA DO CELÓW PROJEKTOWYCH
SKALA 1:500

woj. kujawsko-pomorskie
jeden. ewid. obrob.
ID: [Kujawsko-pomorskie Sądki [041004_2] ANIELINY [0001] SWG.6640.158.2018

PUWG 2000/18 ukl wys. Kroszad 86
Mapa stanowi pochodną mapy zasadniczej art. 6.193.16.09.2.3 po pominięciu wykonanym w miesiącu styczniu 2018r.
Nie wykonano ustalenia obciążeń służebnościami gruntowymi. Mapa nie zawiera całkowitego stanu prawnego granic.


Nie wyklucza się że opracowana mapa nie zawiera pełnej informacji o przebiegu przewodów podziemnych, których z powodu braku zgłoszenia do geodezji inwentaryzacji wykonawczej oraz stosowanych metod pomiaru ujawnienie jest niemożliwe

Sporządził:
26.01.2018r.

Jarosław Sobierajski
geodeza uprawniony
Nr uprawnień 14472
Dariusz Cichowski, Jarosław Sobierajski
S.C. USŁUGI GEODEZYJNE
89-100 Nakło nad Notecią
ul. Jackowskiego 4, tel. 52 385 14

INFRASTRUKTURA TECHNICZNA:

- k instalacja kanalizacji sanitarnej PVC/160, i=1,5%
- w przyłącze wodociągowa PE32x3,0mm, L=42,0 (wg osobnego opracowania)
- e wewnętrzna linia zasilająca linia kablowa NN YKY5x16 mm² L=54,0 m
- projektowana lampa parkowa oświetleniowa
- ławka parkowa

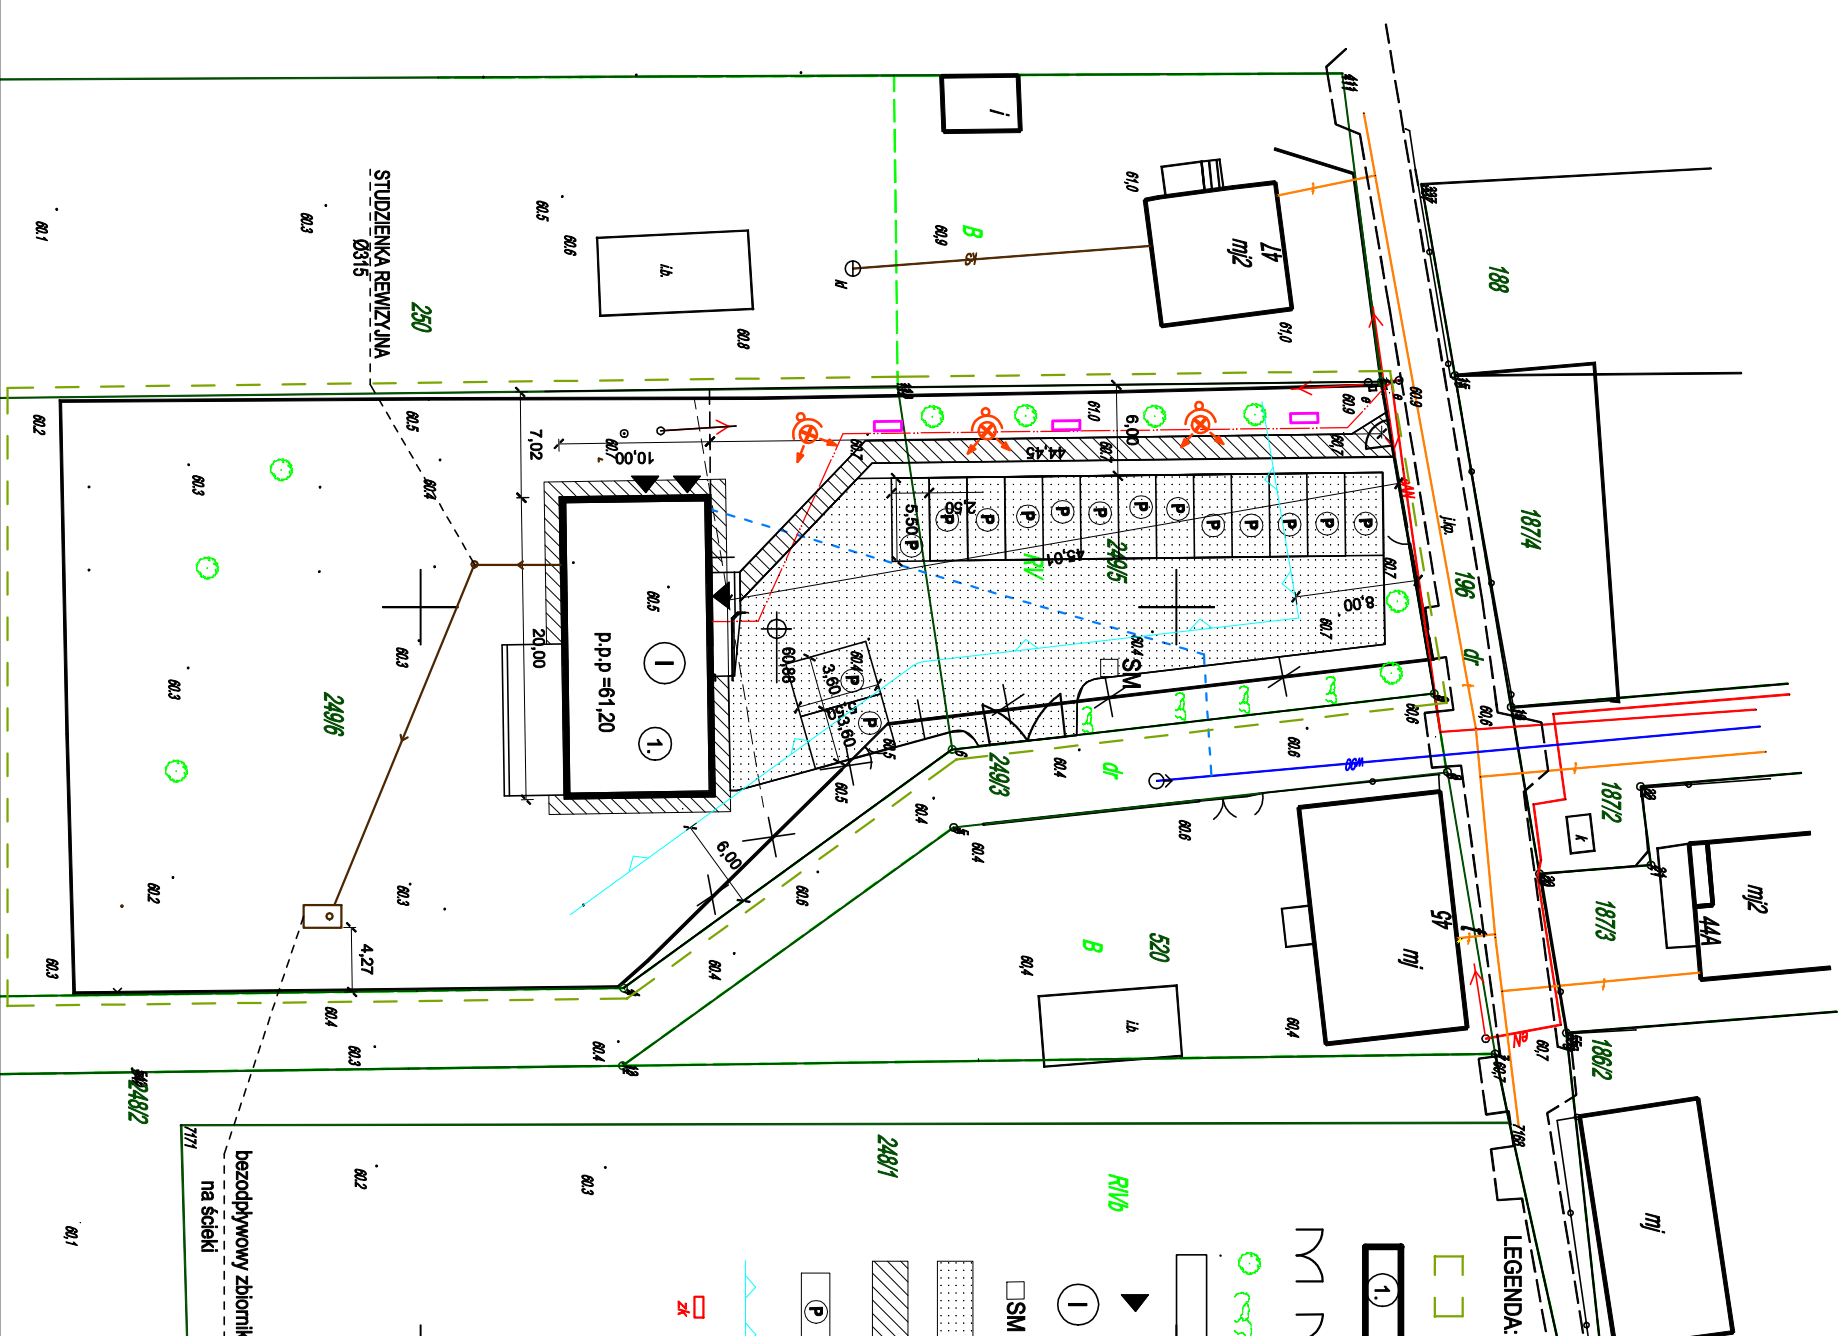

LEGENDA:

- zakres opracowania
- projektowany budynek
- projektowana furka i bramki/wjazdowej
- projektowana zieleni
- tereny zielone
- projektowane wejścia
- projektowana ilość kondygnacji
- projektowane miejsce na pojemnik na odpadki
- projektowane utwardzenie typu droga
- projektowane utwardzenie typu chodnik
- miejsce postojowe
- nieprzekraczalna linia zabudowy
- złącze kablowo-pomiarowe

Temat opracowania:

BUDOWA BUDYNKU ŚWIETLICY WIEJSKIEJ
NA DZ. NR 249/5 I 249/6 W ANIELINACH GM. SĄDKI

Temat rysunku:

PROJEKT ZAGOSPODAROWANIA TERENU

Investor:
GMINA SĄDKI
UL. STRAŻACKA 11, 89-110 SĄDKI

Projektant: Sprawdzający: