


SKALA 1:500

Ark mapy w układzie 2000/6: 6.194.16.13.3
6.194.16.13.4
PUTW 2000 s. 6 ukl. wys. Kronszad 86
Mapa stanowi pochodną mapy analogowej w układzie 65 ark.
354-114-124 , 354-114-172 i nowego pomiaru.
Pomiar wykonano w miesiącu październiku 2018r.
Nie wykonano ustaleń obciążeń służebnościami gruntowymi.
Mapa zawiera stan prawny granic

Sporządził:
15.11.2018r.

Dariusz Cichowski, Jarosław Sobierajski
S.C. USŁUGI GEODEZYJNE
89-100 Nakło nad Notecią
ul. Jackowskiego 4,
NIP 558-14-02-049

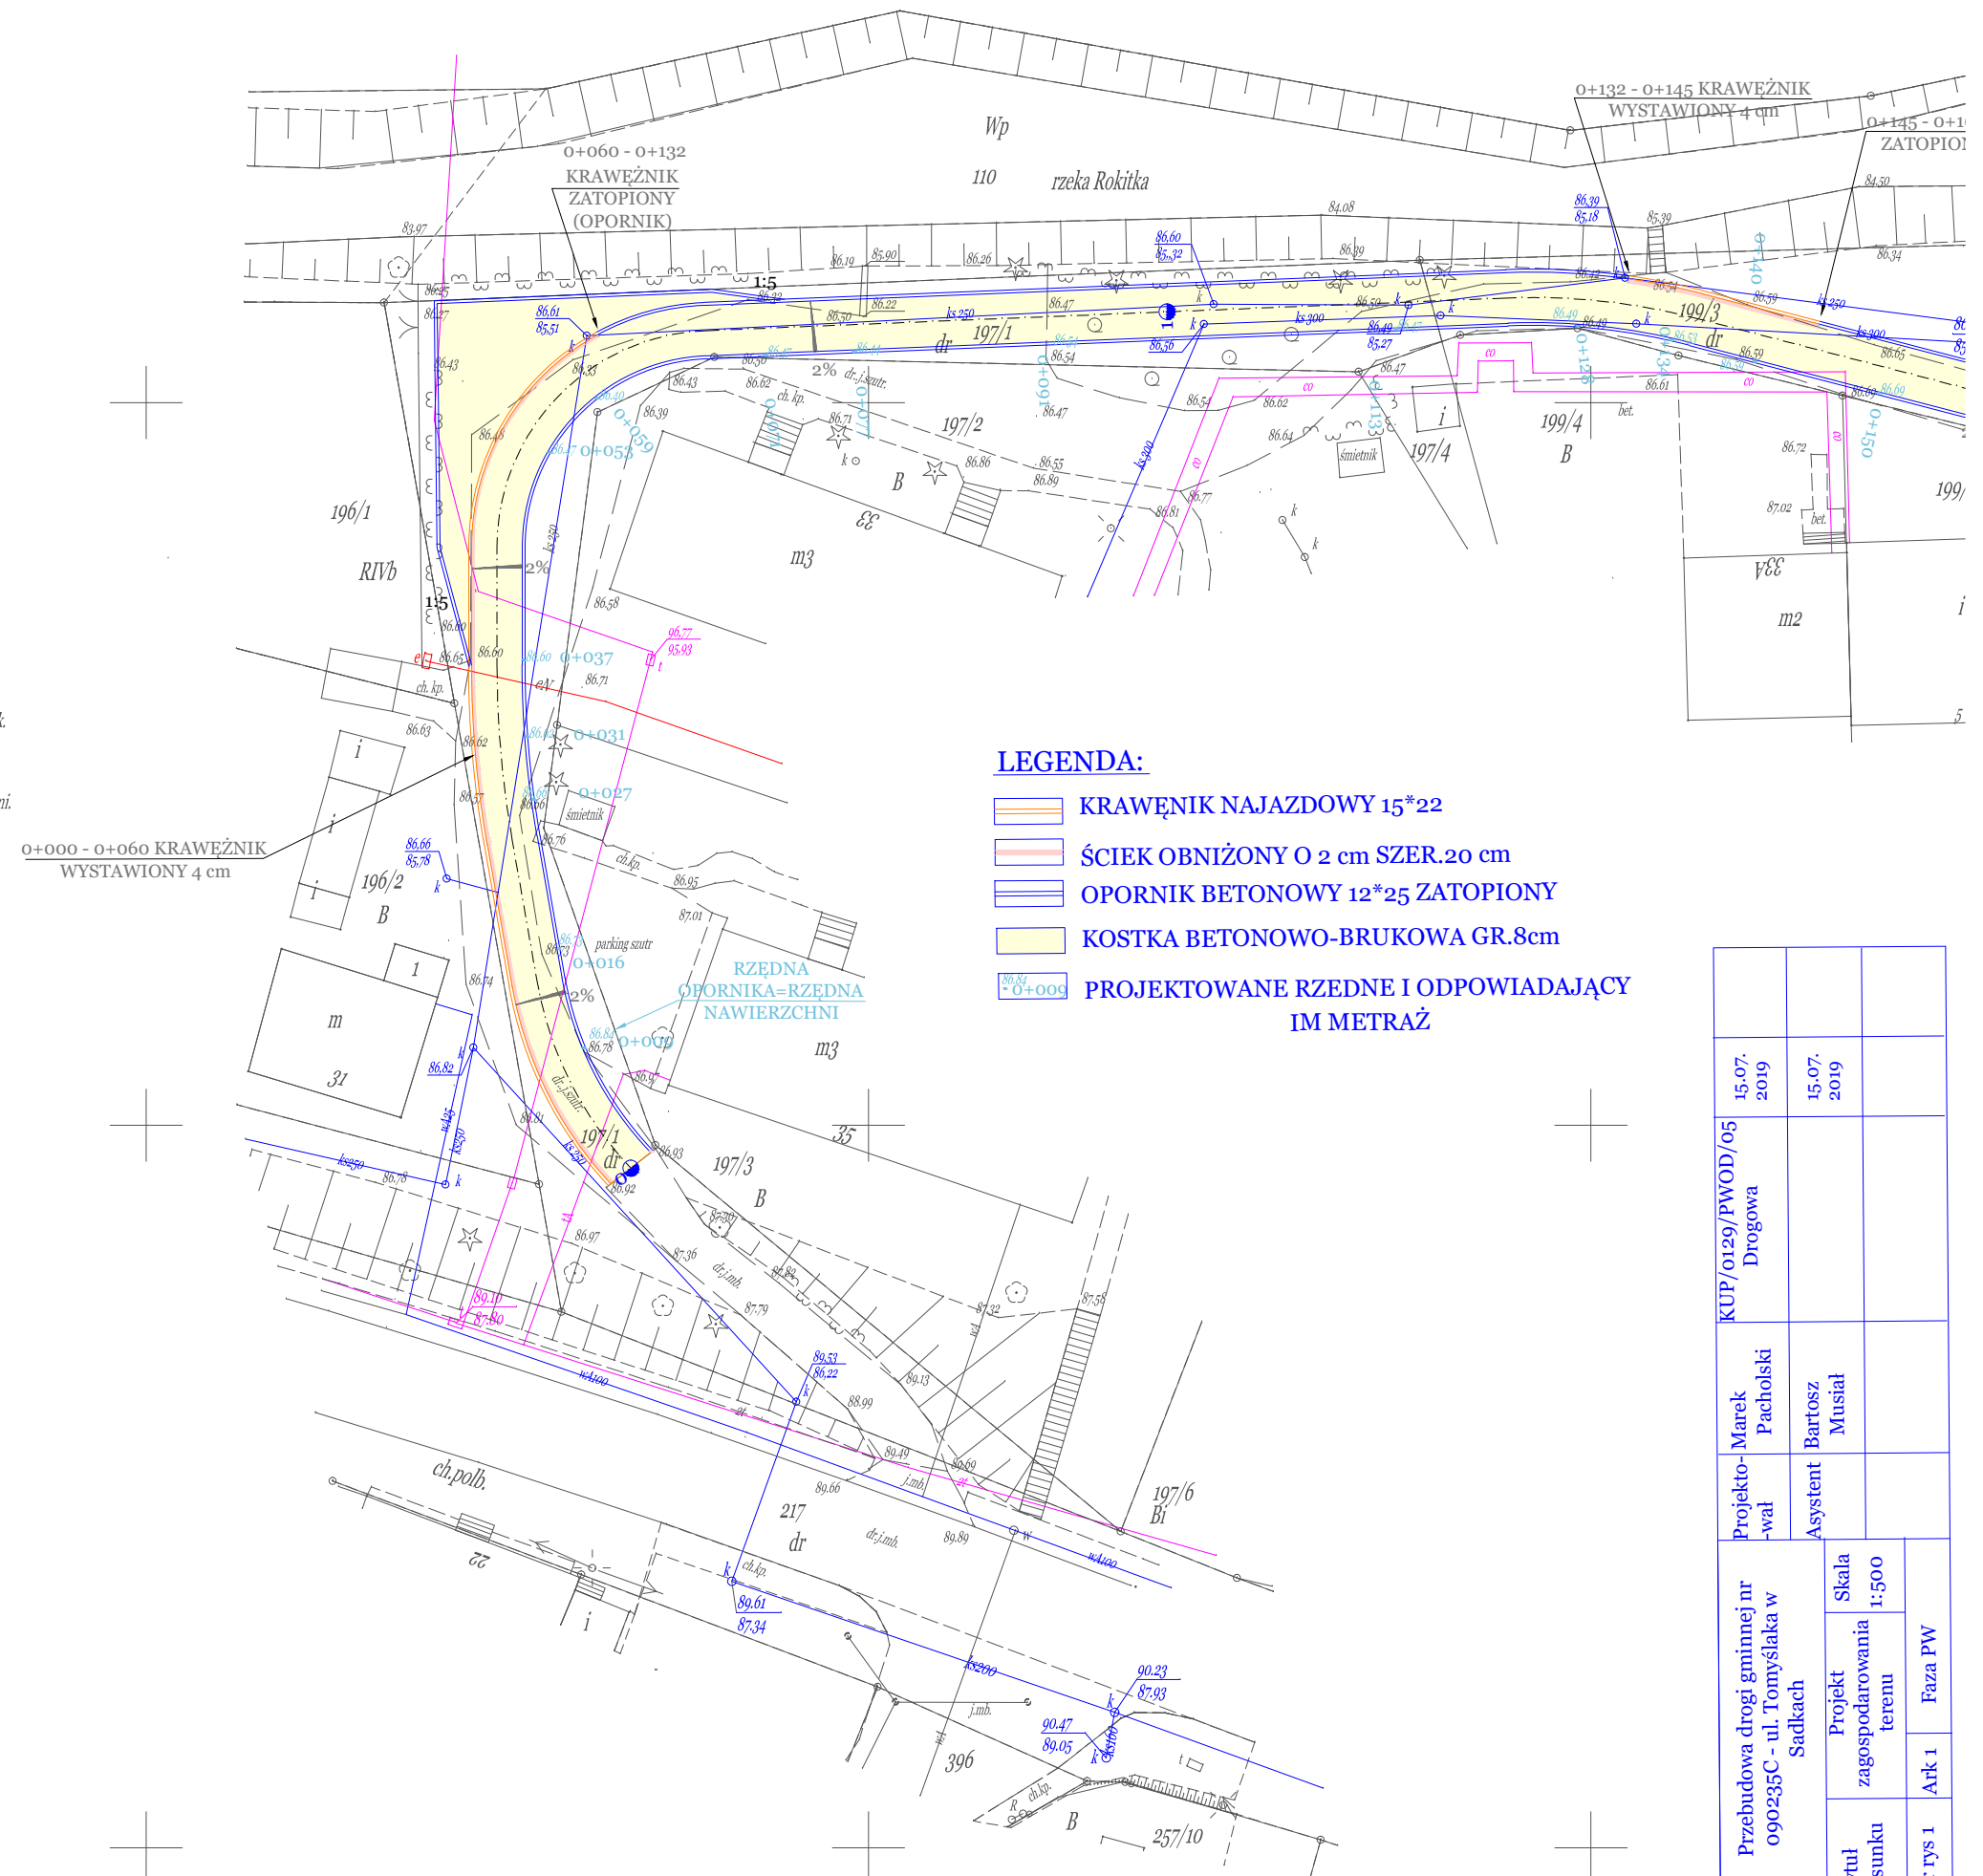

Przebudowa drogi gminnej nr 090235C - ul. Tomyśłaka w Sadkach	Tytuł rysunku	Projekt zagospodarowania terenu	Skala 1:500	Projektant -wał	Marek Pacholski	KUP/0129/PWOD/05 Drogowa	15.07.2019
	Nr rys 1	Ark 1	Faza PW	Asystent	Bartosz Musiał		15.07.2019