

Obwód: Dębica  
 Gmina: Sładki  
 Powiat: nakielski  
 Wojew.: kujawsko-pomorskie  
 ul. mady nr 35, 72, 20


PROFIL NR 1 LINIA 0,4 kV		
Rzeczna oś jezdnii przed remontem pod kablem	50,28	Rzeczna kabla
Rzeczna oś jezdnii po remoncie pod kablem	50,32	Światło
		7,98

PROFIL NR 2 LINIA 0,4 kV		
Rzeczna oś jezdnii przed remontem pod kablem	50,18	Rzeczna kabla
Rzeczna oś jezdnii po remoncie pod kablem	50,22	Światło
		7,70

PROFIL NR 3 LINIA 0,4 kV		
Rzeczna oś jezdnii przed remontem pod kablem	51,06	Rzeczna kabla
Rzeczna oś jezdnii po remoncie pod kablem	51,10	Światło
		6,27

PROFIL NR 4 LINIA 0,4 kV		
Rzeczna oś jezdnii przed remontem pod kablem	50,74	Rzeczna kabla
Rzeczna oś jezdnii po remoncie pod kablem	50,78	Światło
		6,31

LEGENDA:  
 KRAWĘDZ REMONTOWANEJ JEZDNI  
 CHODNIK  
 ZIAZDY

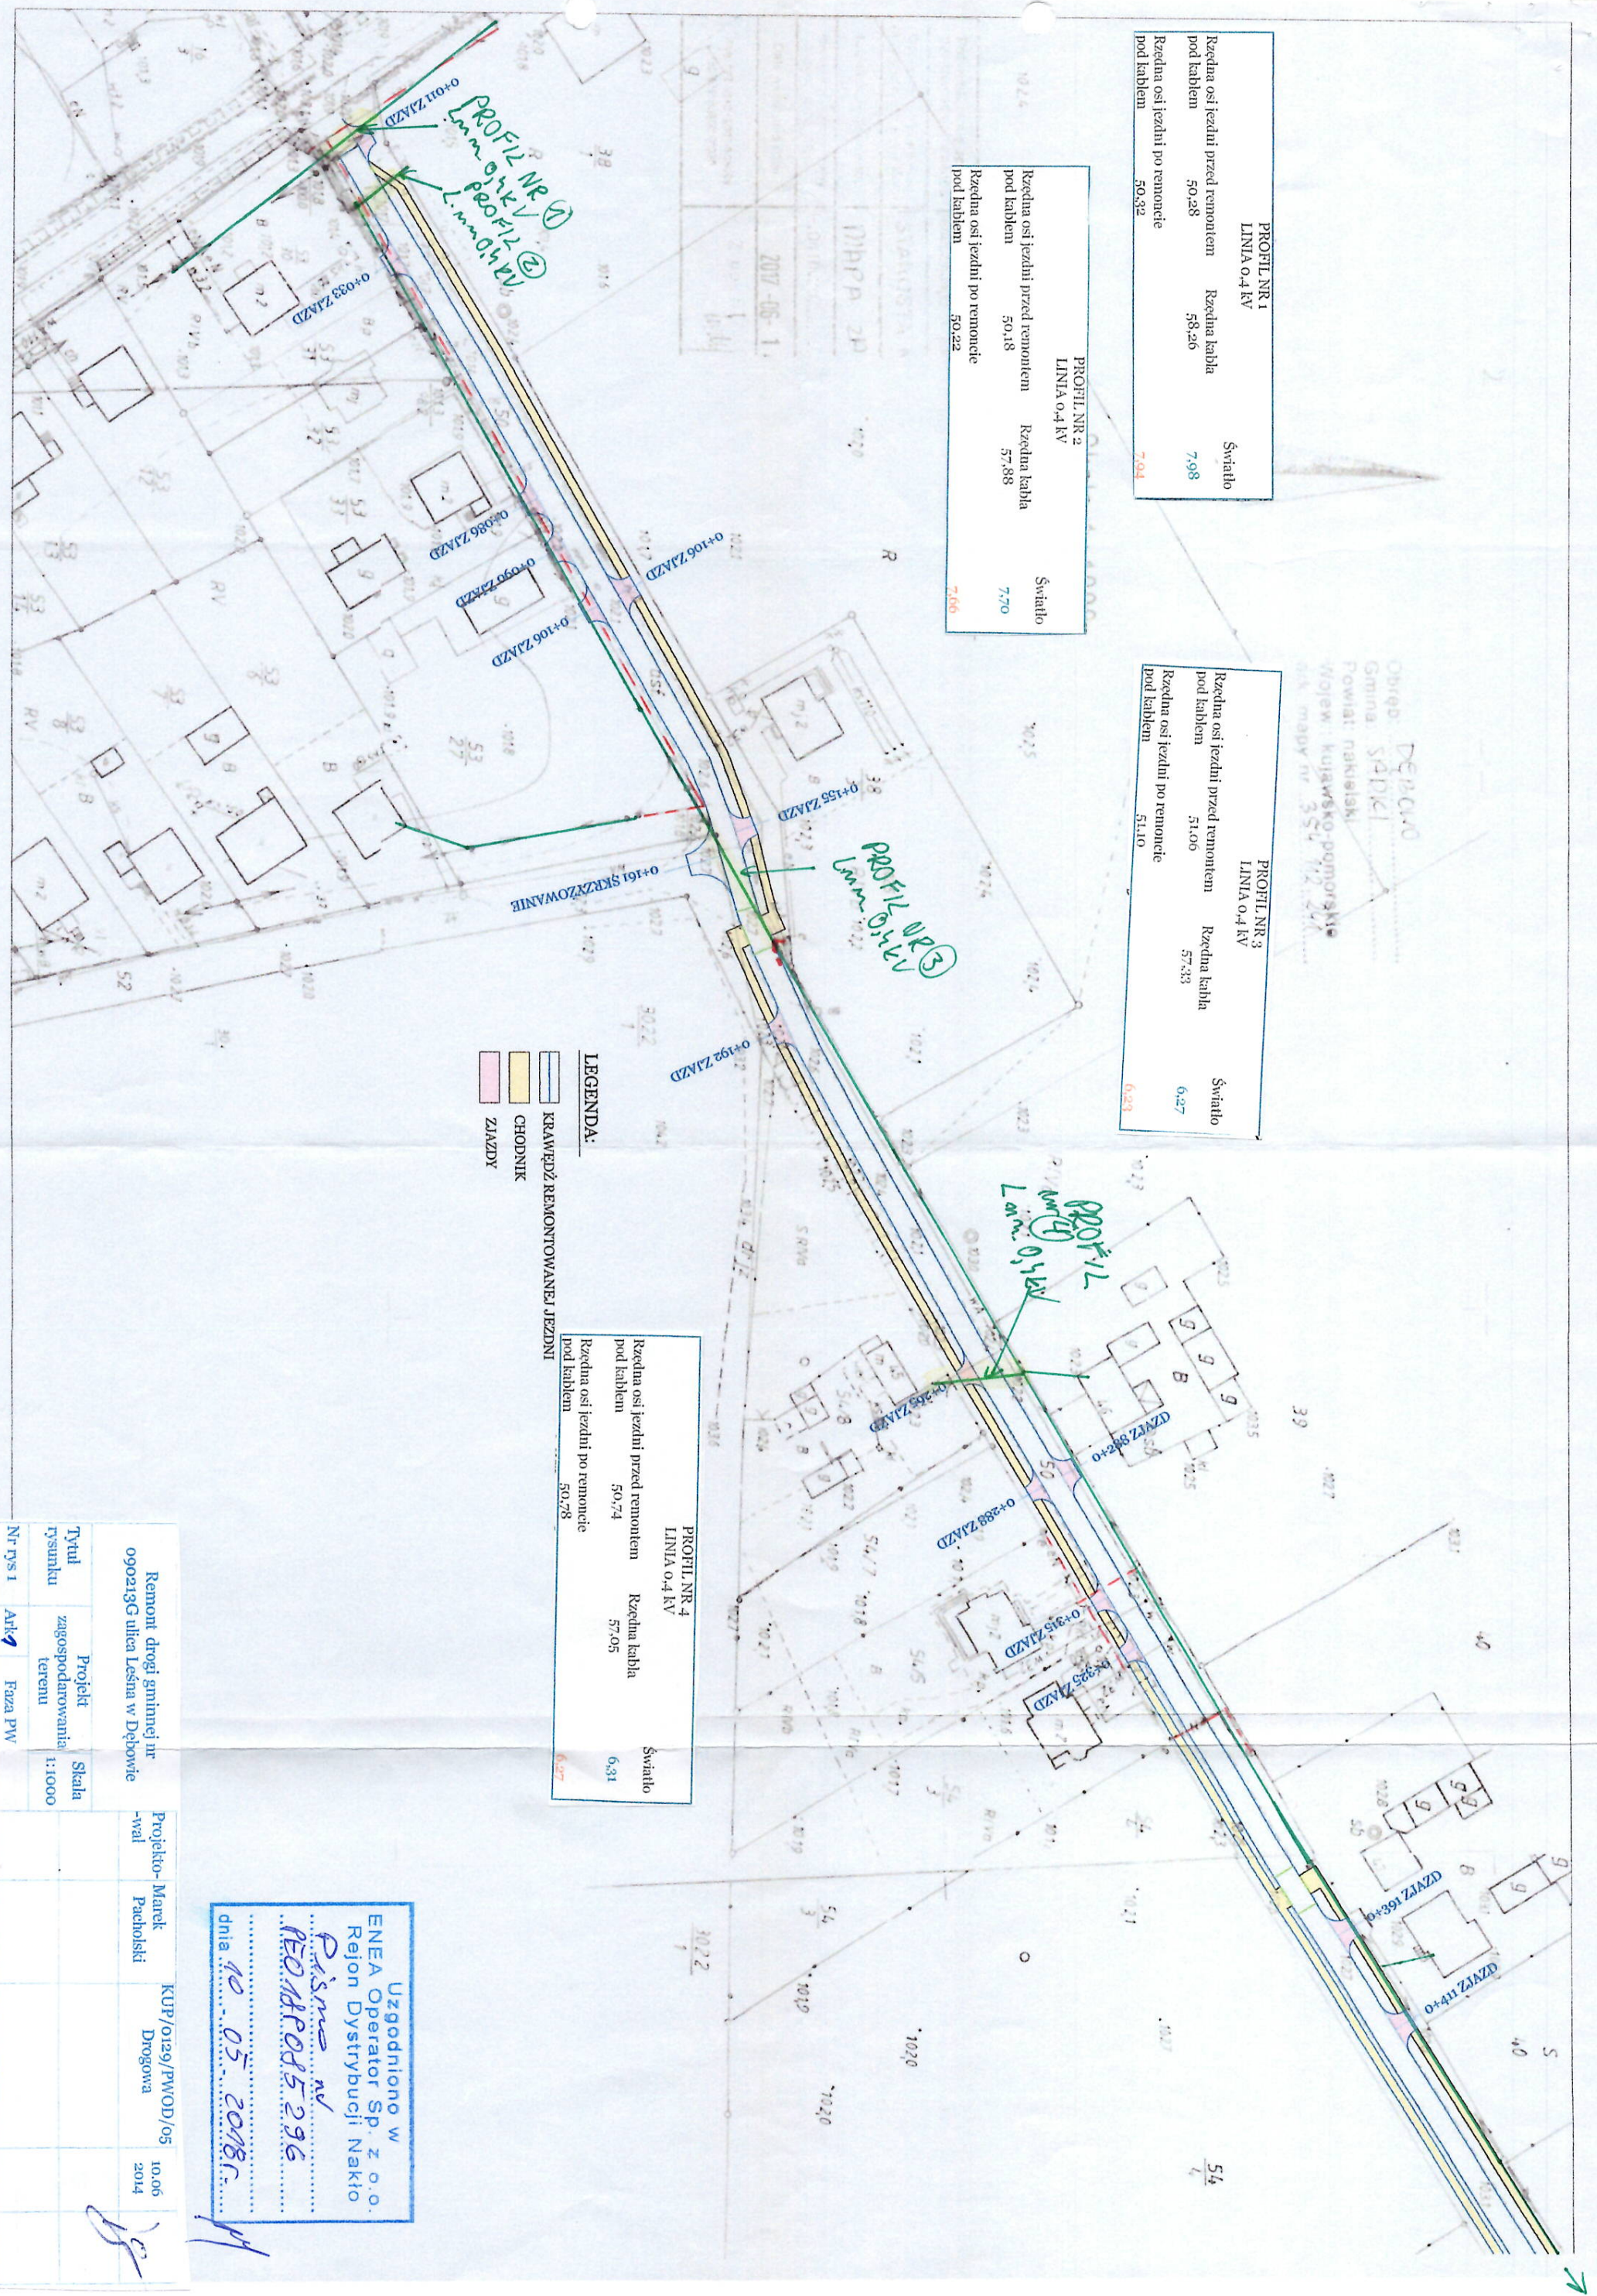

Uzgodniono w  
 ENEA Operator Sp. z o.o.  
 Rejon Dystrybucji Nakło  
 Pismo nr  
 REO.NA.POD.5.296  
 dnia 10.05.2018r.

Remont drogi gminnej nr 090213G ulica Leśna w Dębowie		Projektant	KUP/0129/PWOD/05	10.06.2014
Tytuł rysunku	zagospodarowania terenu	Projekt	Skala 1:1000	
Nr rys 1	Art 1	Faza PW		