




SKALA 1:50

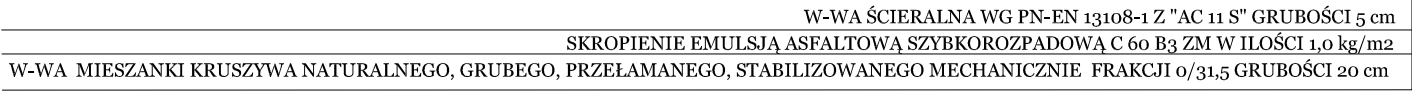

SKALA 1:50

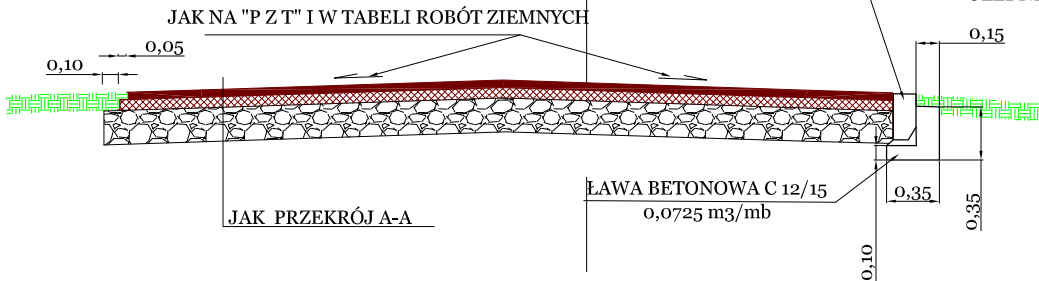

SKALA 1:50

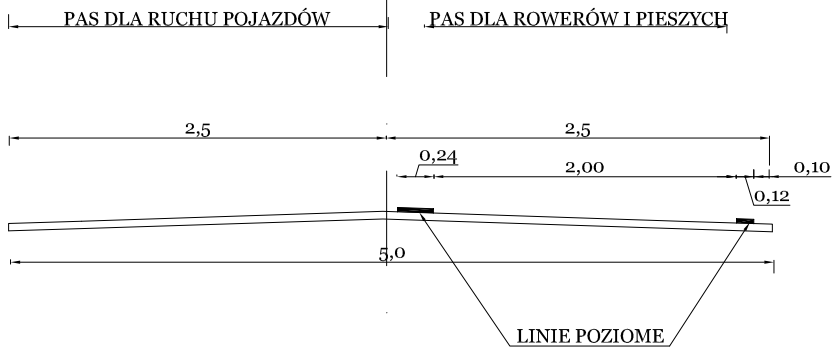

Przebudowa drogi gminnej nr G0902210410042 Samostrzel-Lodzia			Projekto- wał	Marek Pacholski	KUP/0129/PWOD/05 Drogowa	21.02 2016	
Tytuł rysunku	Przekroje konstrukcyjne		Skala 1:50				
Nr rys 2	Ark 1	Faza PW					