




Miejscowy plan zagospodarowania przestrzennego miejscowości Sadki, gmina Sadki - rejon ulicy Przemysłowej

Załącznik nr 1 do Uchwały Nr XXI/36/2016 Rady Gminy Sadki z dnia 25 maja 2016 r.

SKALA 1 : 1 000
1 cm - 10 m



Wyrusze ze Studium uwarunkowań i kierunków zagospodarowania przestrzennego gminy Sadki skala 1 : 20 000

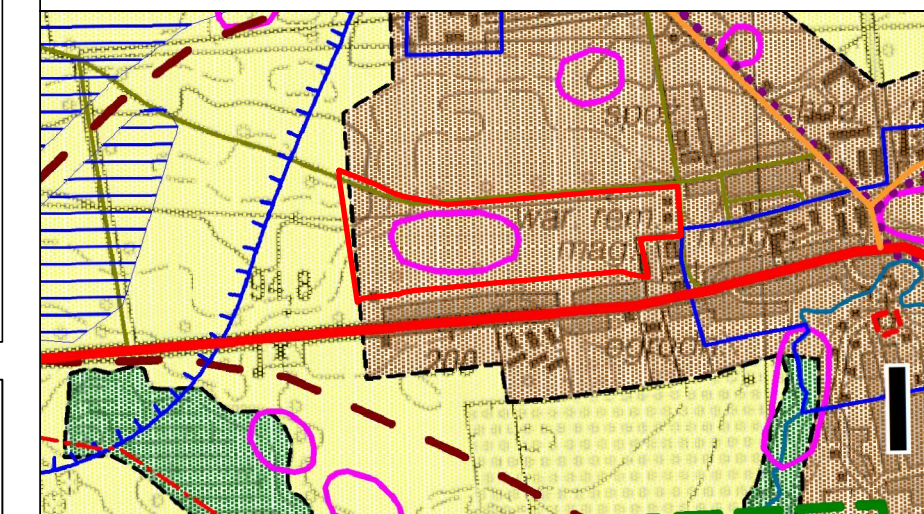

Granica obszaru objętego planem

LEGENDA

HIERARCHIA ROZWOJU - STREFY		OPIS PRZEZNACZENIA TERENÓW	
Strefa funkcjonalna	Strefa funkcjonalna	Strefa ochrony konserwatorskiej "W"	Strefa ochrony konserwatorskiej "W"
Strefa ochronna	Strefa ochronna	Strefa ochrony konserwatorskiej "W"	Strefa ochrony konserwatorskiej "W"
Strefa ochronna	Strefa ochronna	Strefa ochrony konserwatorskiej "W"	Strefa ochrony konserwatorskiej "W"

LEGENDA

- Granica obszaru objętego planem (odsunięta o 2 metry)
- Linie rozgraniczające tereny o różnym przeznaczeniu lub różnych zasadach zagospodarowania
- ▲-▲-▲ Nieprzekraczalne linie zabudowy
- ▲-▲-▲ Obowiązujące linie zabudowy
- MN Tereny zabudowy mieszkaniowej jednorodzinnej
- MN/U Teren zabudowy mieszkaniowej jednorodzinnej i zabudowy usługowej
- P/U Teren obiektów produkcyjnych, składów i magazynów oraz zabudowy usługowej
- KD-D Tereny dróg publicznych
- KDW Tereny dróg wewnętrznych
- E Teren infrastruktury technicznej - elektroenergetyki
- Strefa ochrony konserwatorskiej "W" stanowiska archeologicznego

Oznaczenia informacyjne

- Zieleń izolacyjno-krajobrazowa
- // Istniejące napowietrzne linie elektroenergetyczne 15 kV wraz z obszarem oddziaływania

