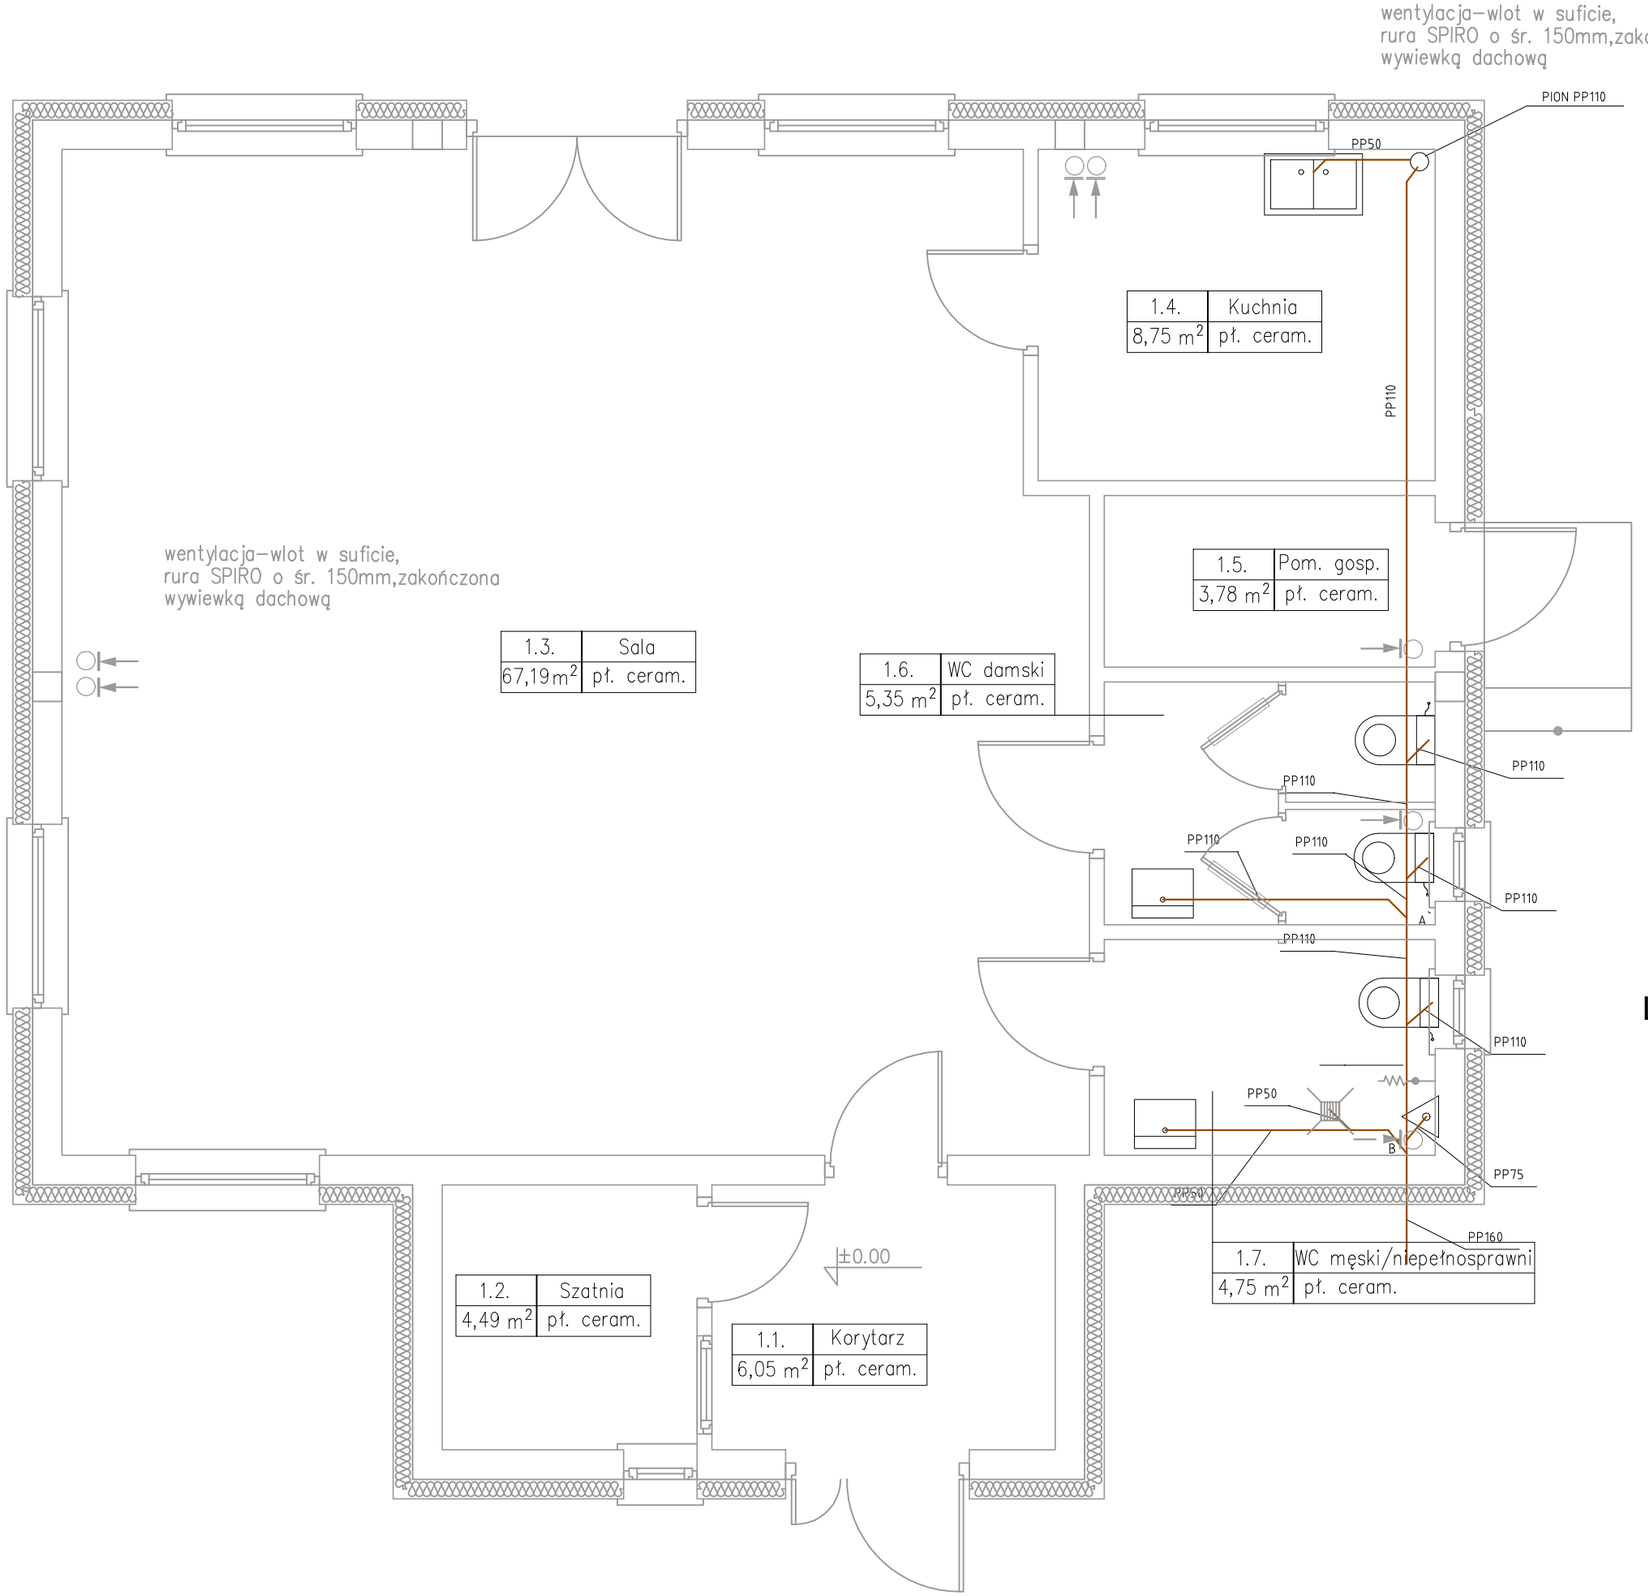


## ZESTAWIENIE POMIESZCZEŃ

| | | | |
|---|---|---|---|
| 1.1. | Korytarz | 6,05 m$^2$ | pł. ceram. |
| 1.2. | Szatnia | 4,49 m$^2$ | pł. ceram. |
| 1.3. | Sala | 67,19 m$^2$ | pł. ceram. |
| 1.4. | Kuchnia | 8,75 m$^2$ | pł. ceram. |
| 1.5. | Pom. gosp. | 3,78 m$^2$ | pł. ceram. |
| 1.6. | WC damski | 5,35 m$^2$ | pł. ceram. |
| 1.7. | WC męski | 4,75 m$^2$ | pł. ceram. |
| | RAZEM: | 100,36 m$^2$ | |

## LEGENDA

projektowana instalacja kanalizacji sanitarnej

PP 160 średnica w mm

| | | | |
|---|---|---|---|
| Temat: | BUDOWA BUDYNKU ŚWIETLICY WIEJSKIEJ | | |
| Lokalizacja: | DZ. NR EW. 42/9 OBRĘB BRONIEWO | | |
| Inwestor: | GMINA SADKI<br>UL. STRAŻACKA 1, 89–110 SADKI | | Nr rys. 3 |
| Nazwa rysunku: | INSTALACJA KANALIZACJI SANITARNEJ – RZUT | | Skala: 1:100 |
| Projektant: | mgr inż. Szymon Jurek<br>upr. bud. nr KUP/0098/PWBS/2018 | Podpis: | Data: 29.11.2018 |
| Sprawdzający: | mgr inż. Piotr Młynarek<br>upr. bud. nr KUP/0059/PWOS/2014 | | |