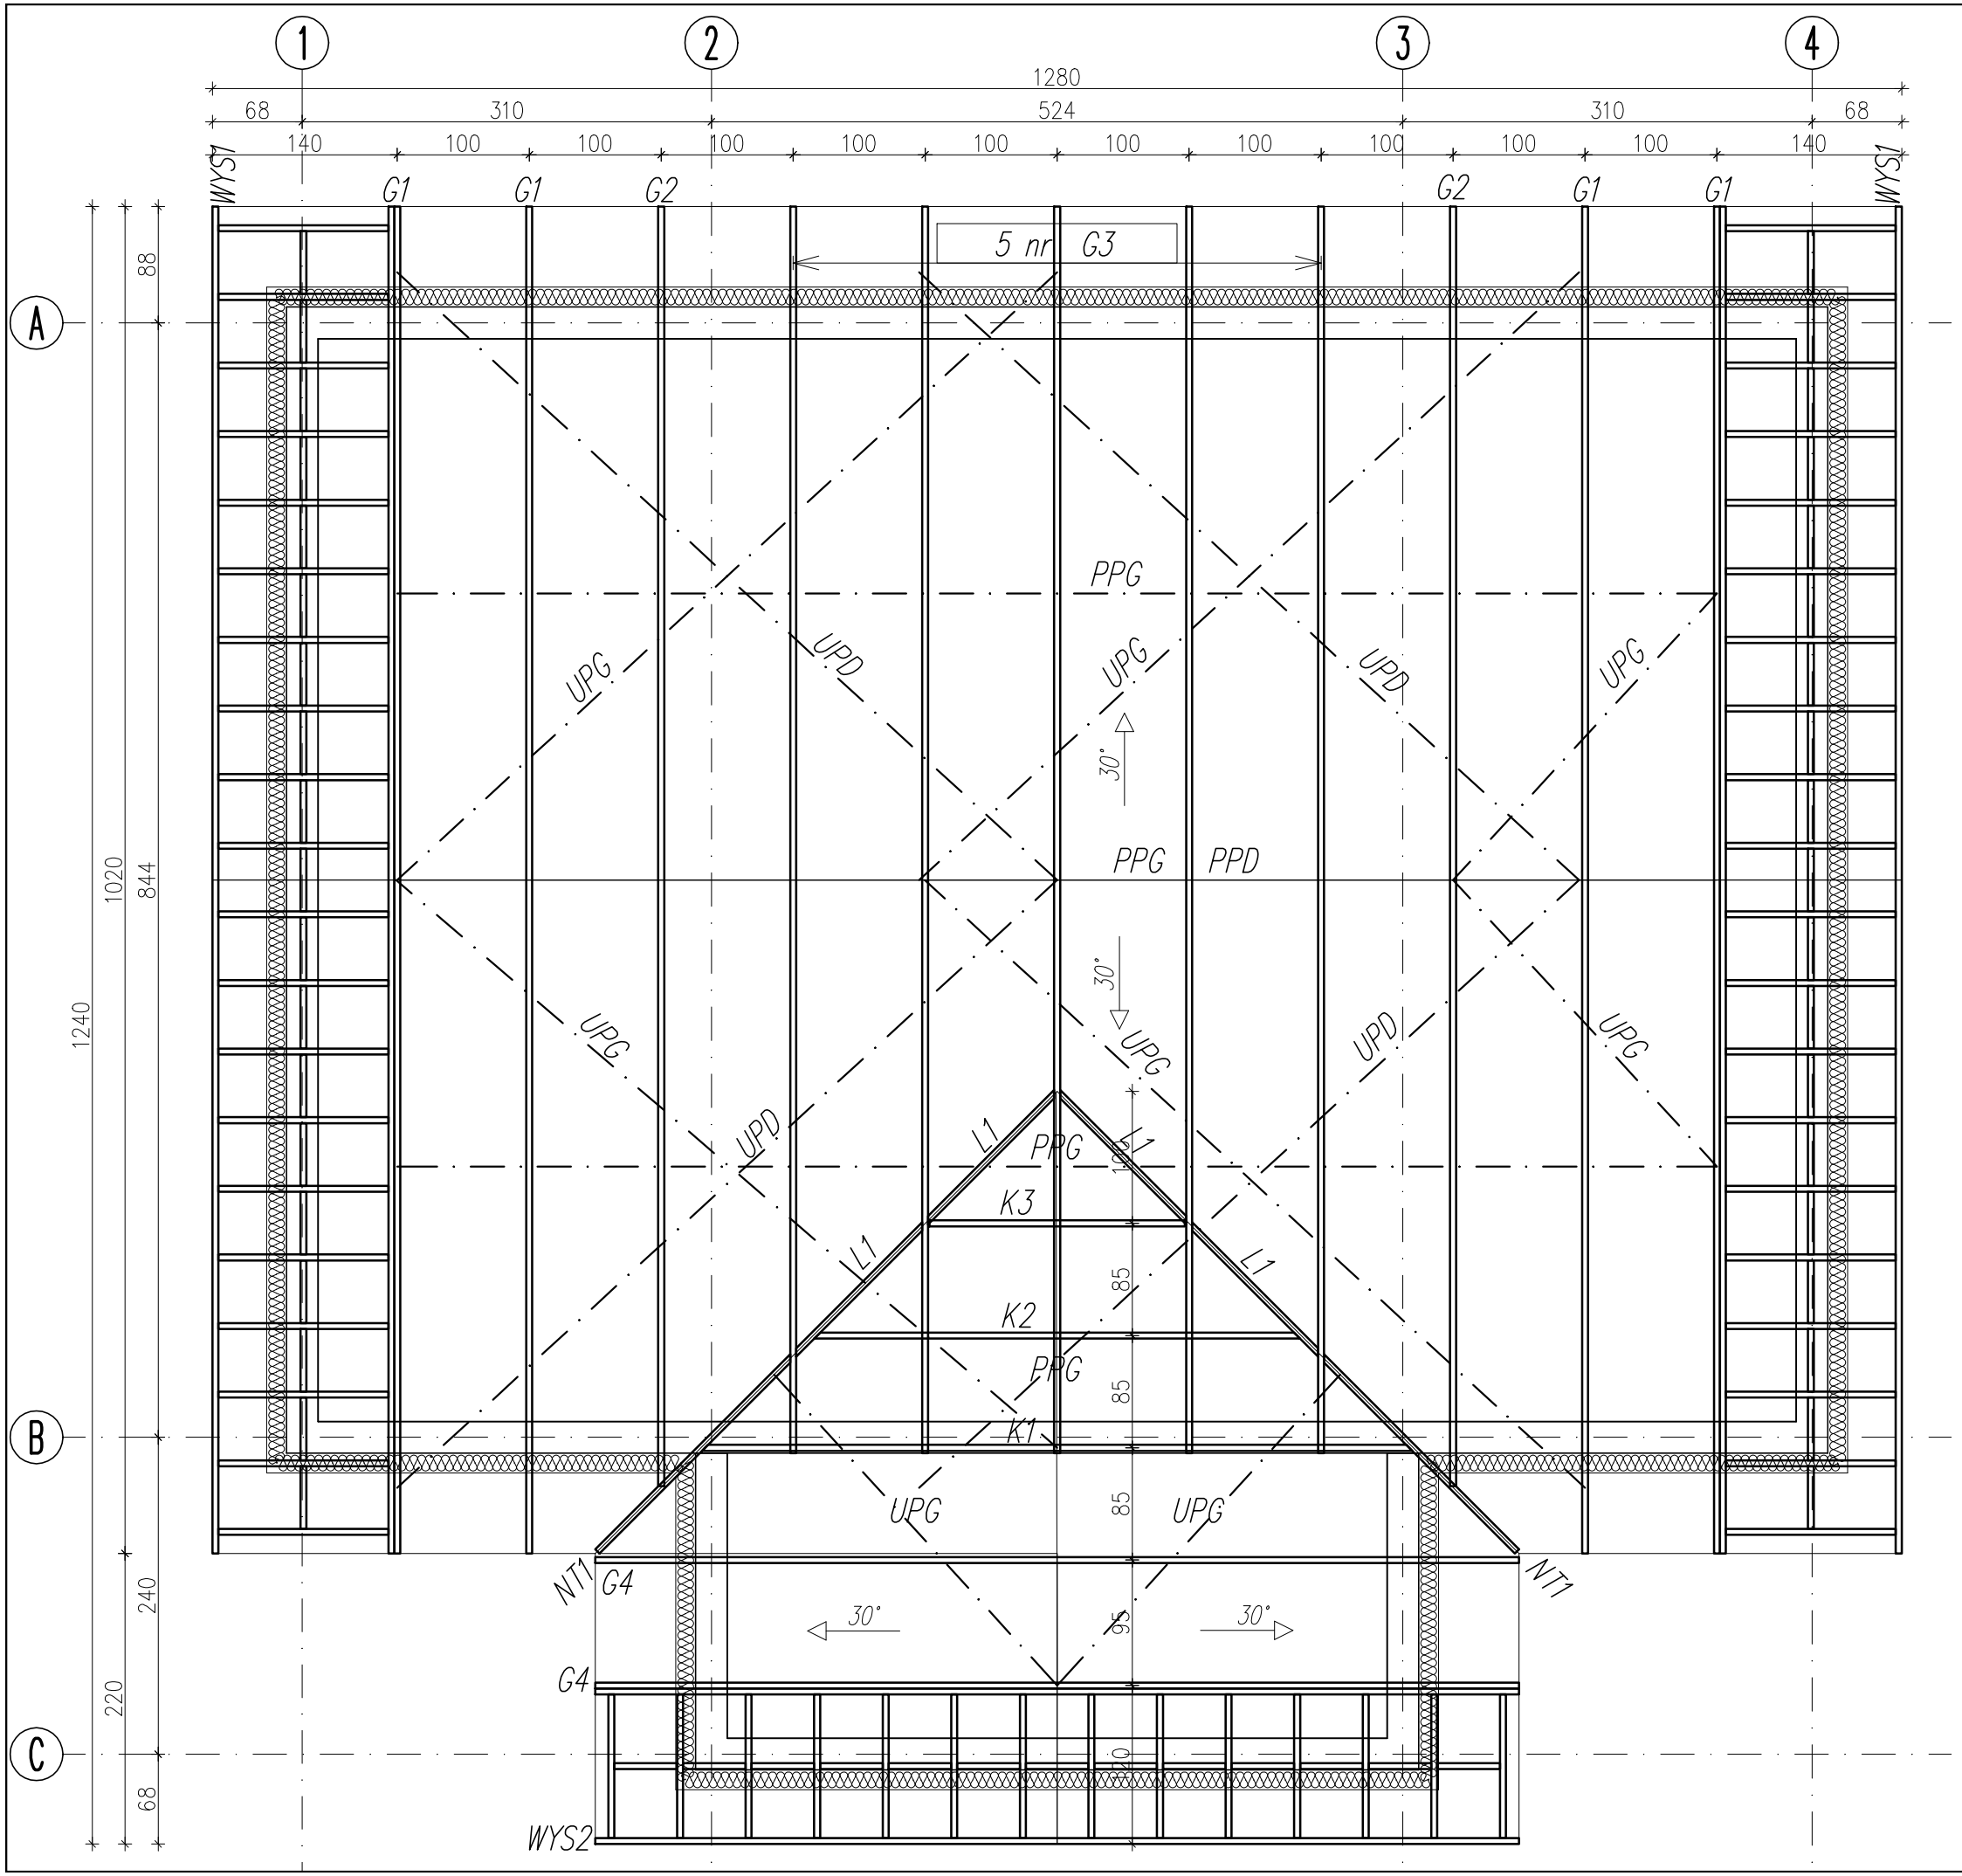

UWAGA!

1. Wiązary należy kotwić bezpośrednio do wieńca za pomocą złączy kątowych wzmocnionych 100x100x4 w ilości 2 szt. na węzeł. Mocowanie kątownika do wieńca odbywać się będzie za pomoca kotew rozporowych M10. Kątownik łączyć z kratownicą za pomocą 6 gwoździ karbowanych 4x40mm.
2. Konstrukcja uzyskuje pełną sztywność po nabiciu łat na pasy górne wiązarów.
3. Drewno należy impregnować środkiem 4–funkcyjnym.
4. Prace związane w wykonaniem więźby dachowej winien wykonać autoryzowany zakład produkcyjny.
5. Całość prac związanych z wykonaniem więźby dachowej wymaga nadzoru autora projektu.

LEGENDA STĘŻEŃ:

PPD – tężnik podłuzny pasa dolnego
PPG – tężnik podłużny pasa górnego
UPD – tężnik ukośny pasa dolnego
UPG – tężnik ukośny pasa górnego

Temat opracowania:
BUDOWA ŚWIETLICY WIEJSKIEJ NA DZIAŁCE NR 42/9, OBR. BRONIEWO, GM. SADKI

Temat rysunku:
RZUT KONSTRUKCJI DACHU

Inwestor:
GMINA SADKI
UL. STRAŻACKA 11,
89–110 SADKI

Projektował: mgr inż. Andrzej Krupiński
Uprawnienia Budowlane nr KUP/BO/1220/01
w Specjalności konstrukcyjno–budowlanej do projektowania i kierowania robotami budowlanymi bez ograniczeń

Sprawdził: mgr inż. Mirosław Młynarek
Uprawnienia Budowlane nr KUP/0051/PWOK/15
w Specjalności konstrukcyjno–budowlanej do projektowania i kierowania robotami budowlanymi bez ograniczeń

Data:	***Branża:***	***Nr rys.:*** K–02
24.10.2018	KONSTRUKCJA	***Skala:*** 1:50