


PUWG 2000 s.6 ukł wys. Kronsztad 86
 Mapa stanowi pochodną analogowej mapy zasadniczej ark. 354.132.101
 Wywiad terenowy przeprowadzono w miesiącu styczniu 2019r.
 Nie badano obciążeń służebnościami gruntowymi.
 Mapa zawiera stan prawny granic z wyjątkiem granic
 między działkami nr 493, 498, między działkami nr 498, 501
 oraz między działkami nr 484, 485.

Jarosław Sobierajski
geodeta uprawniony
Nr uprawnień 14472
Dariusz Cichowski, Jarosław Sobierajski
S.C. USŁUGI GEODEZYJNE
89-100 Nakło nad Notecią
ul. Jackowskiego 4
NIP 558-14-02-049

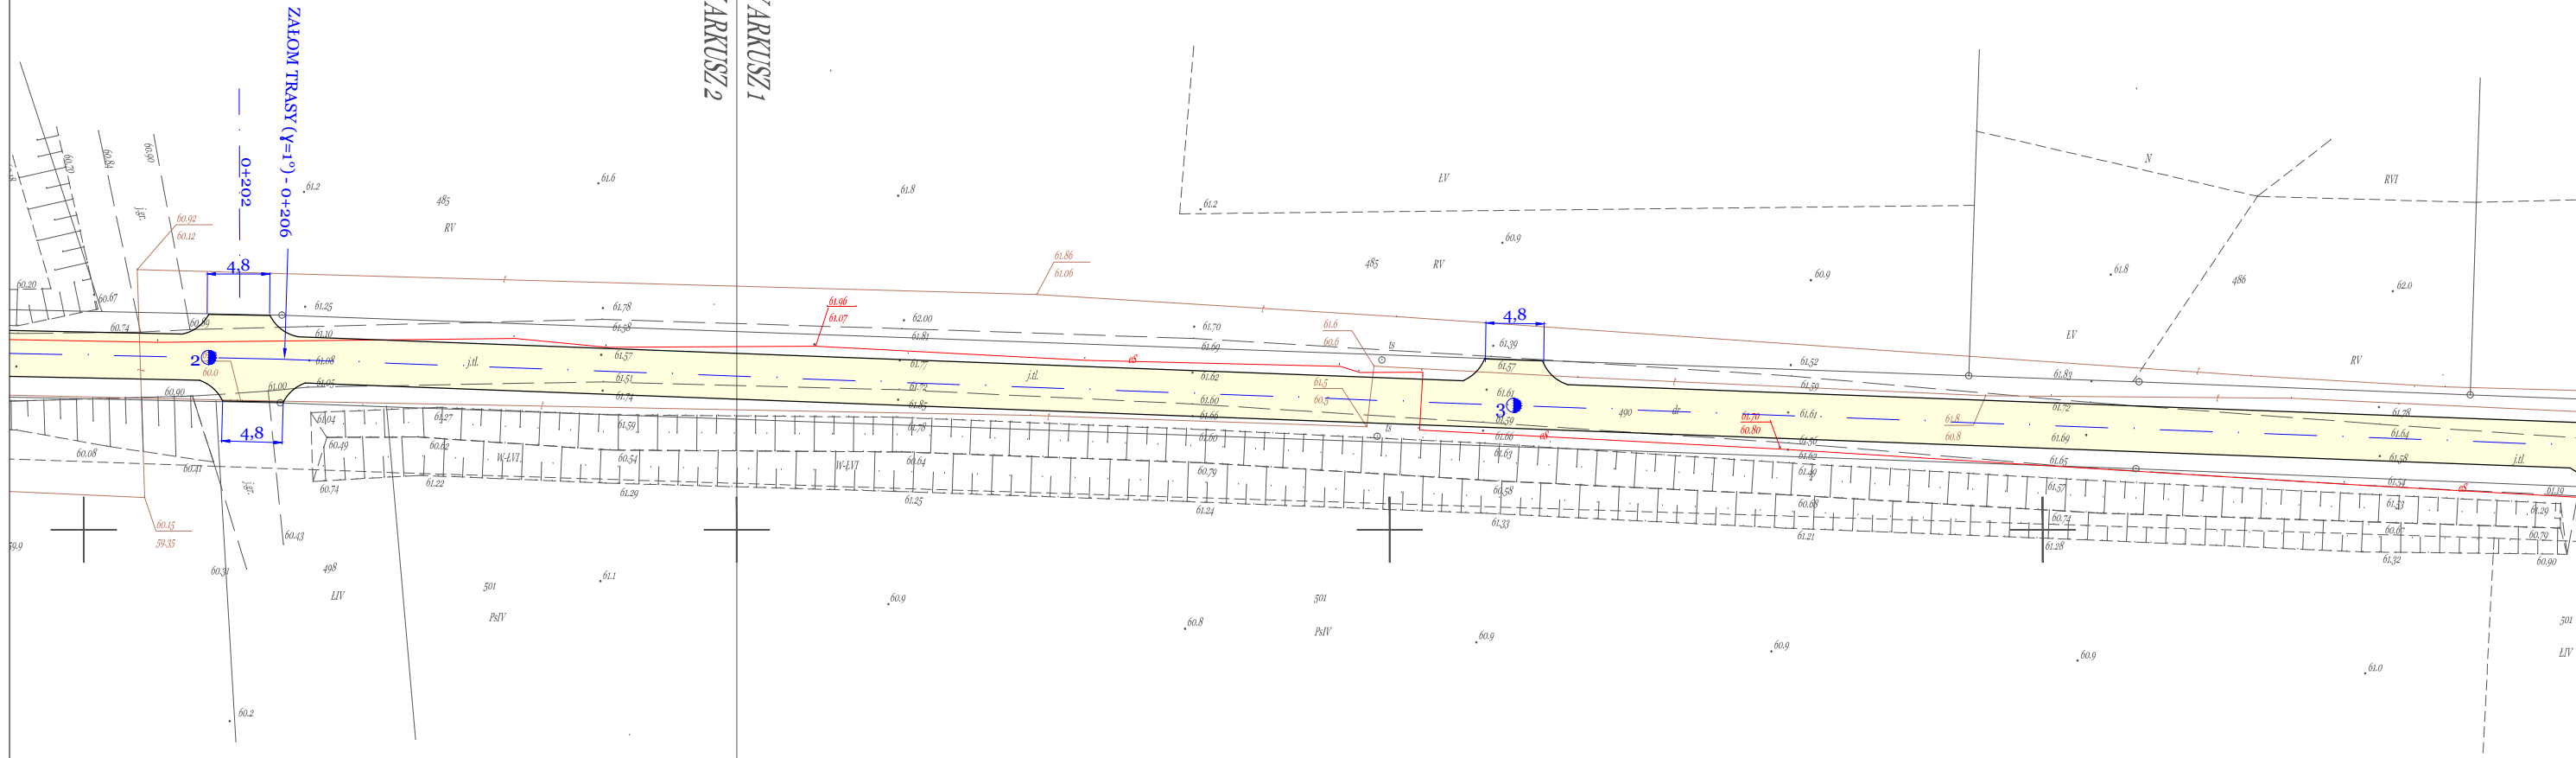

Przebudowa drogi gminnej nr 090221C na działkach 490 i 488 obręb Anieliney		Projekt Skala zagospodarowania terenu 1:500	Projekto-wal	Marek Pacholski	KUP /0129/PWOD/05 Drogowa	31.12 2019
Nr rys 1	Ark 2	Faza PW	Asystent	Bartosz Musiał		31.12 2019