

UTWARDZONE POBOCZE
GR.10 cm Z KAMIENIA
NATURALNEGO,
KRUSZONEGO FRAKCJI
0/31,5 mm LUB Z
DESTRUKTU
BITUMICZNEGO. PRZY
SZEROKOŚCI JEZDNI 5,0
SZEROKOŚĆ
UTWARDZENIA 0,5 m


POBOCZE ZIEMNE

PRZEKRÓJ KONSTRUKCYJNY

SKALA 1:50

JAK NA P Z T, w TABELI ROBÓT ZIEMNYCH i w TABELI
PRZEBIEG TRASY-
PODSTAWOWA 3,5 m

ZJAZDY, SKRZYŻOWANIA
WYMIARY W TABELI

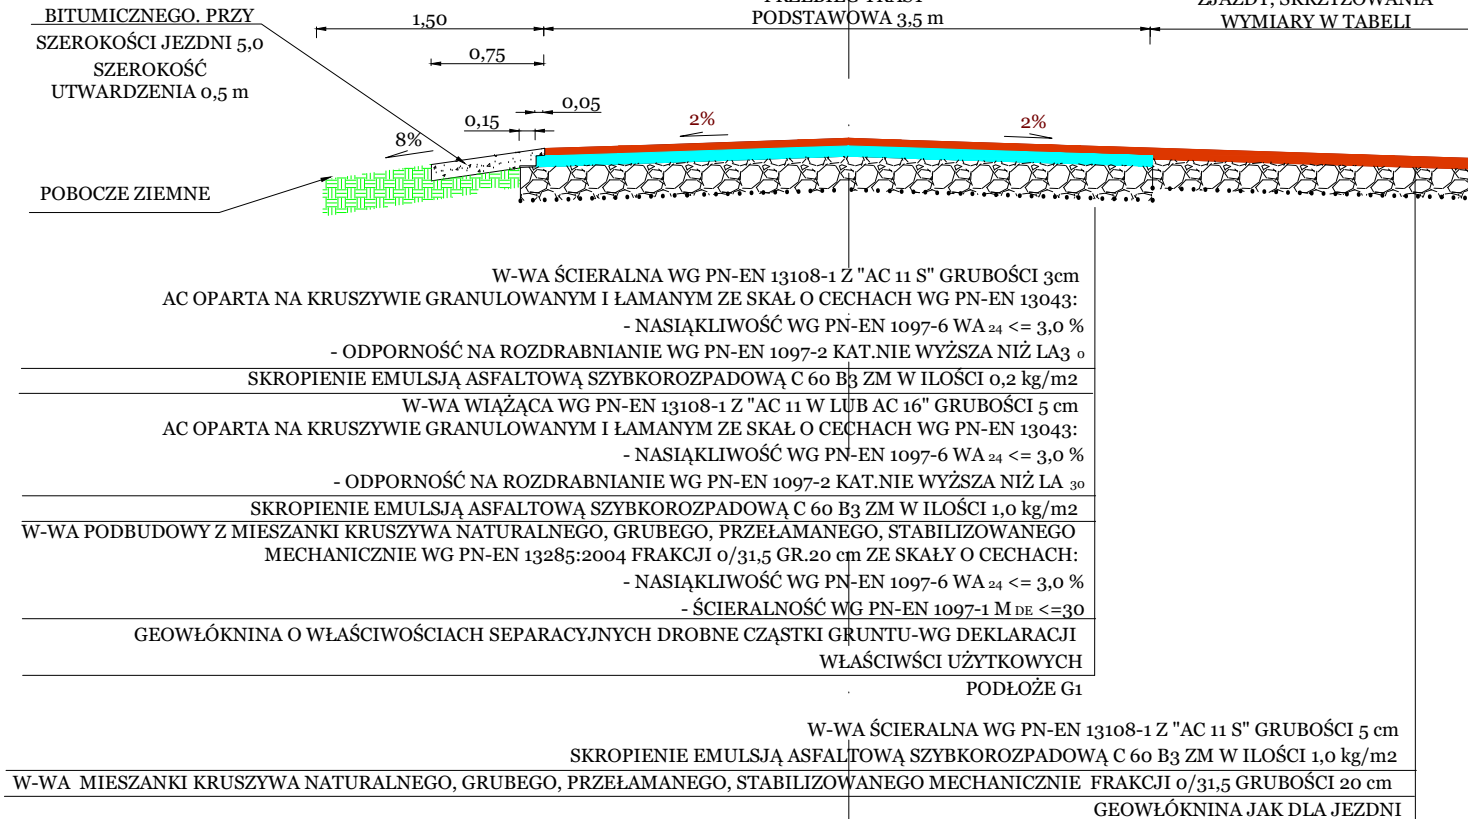

Przebudowa drogi gminnej nr 090221C na działkach 490 i 488 obręb Anieliny			Projekto- wał	Marek Pacholski	KUP/0129/PWOD/05 Drogowa	31.12 2019	
Tytuł rysunku	Przekrój konstrukcyjny		Skala 1:50				
Nr rys 2	Ark 1	Faza PW		Asystent	Bartosz Musiał	31.12 2019	