

MIEJSCOWY PLAN ZAGOSPODAROWANIA PRZESTRZENNEGO DLA TERENÓW POŁOŻONYCH W POŁUDNIOWO-WSCHODNIEJ CZĘŚCI WSI SADKI


SKALA 1 : 1000

ZALĄCZNIK NR 1
DO UCHWAŁY NR
RADY GMINY SADKI
Z DNIA

PLAN SPORZĄDZIŁ
WOJÓT GMINY SADKI



WYRYS ZE STUDIUM UWARUNKOWAŃ I KIERUNKÓW ZAGOSPODAROWANIA PRZESTRZENNEGO

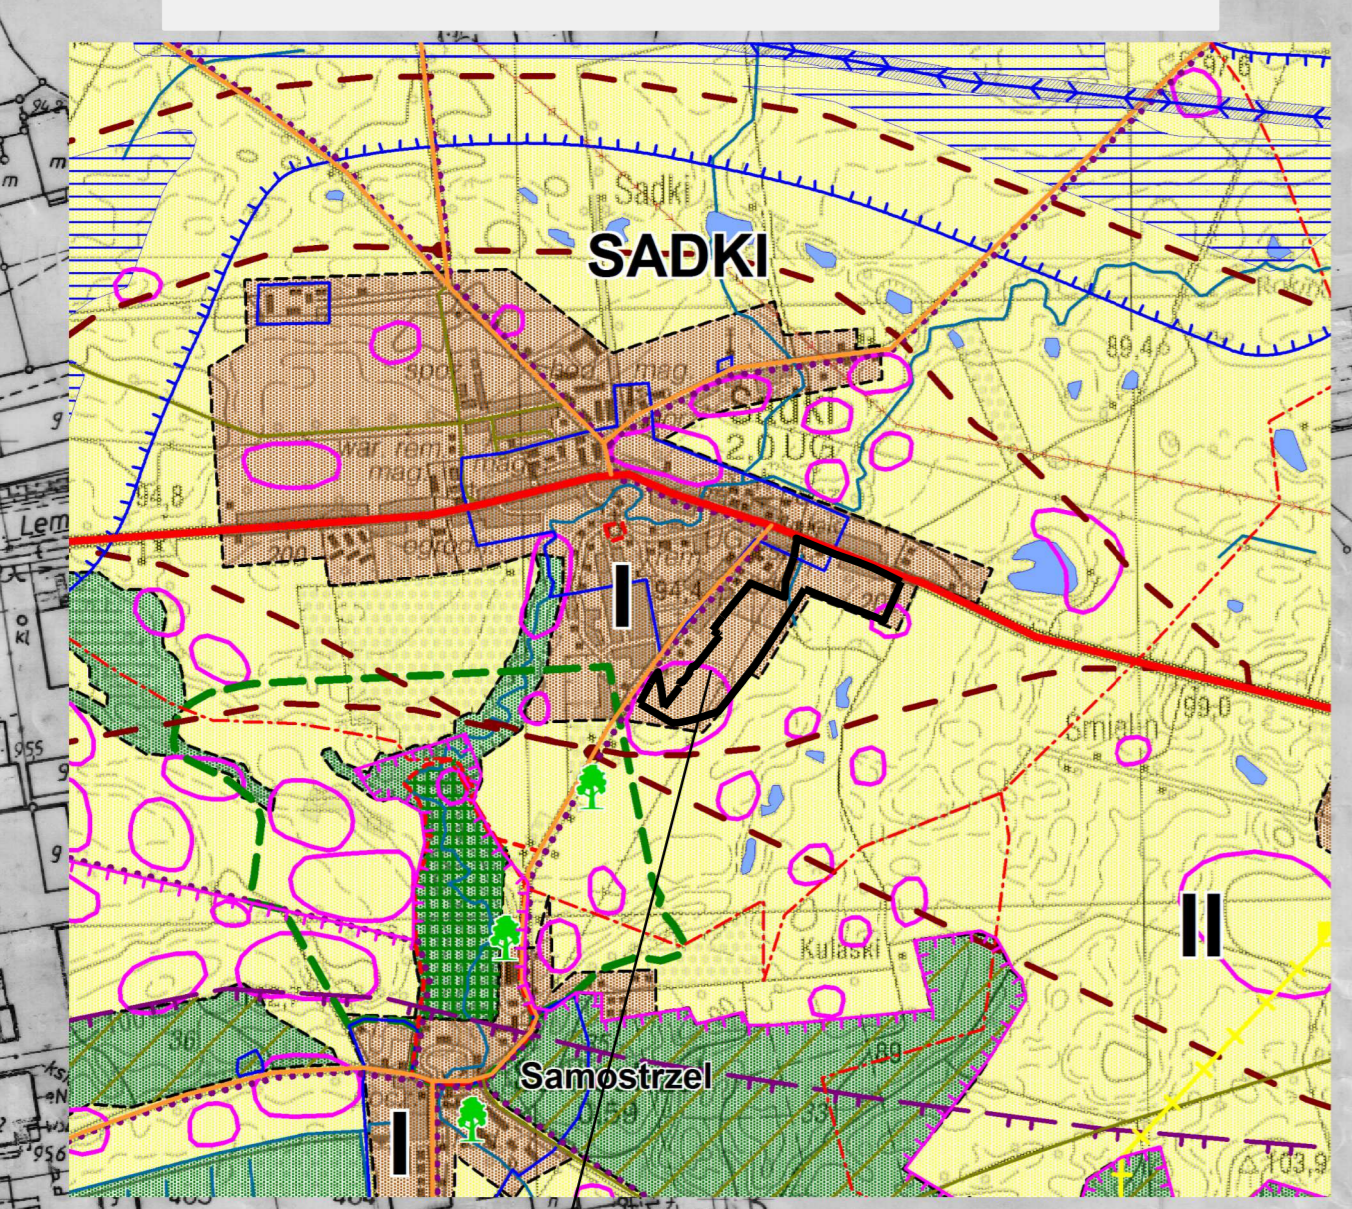

TEREN OBJĘTY MIEJSCOWYM PLANEM ZAGOSPODAROWANIA PRZESTRZENNEGO

LEGENDA

	Granica obszaru		Granica wsi
	KIERUNKI ROZWOJU - STREFY		Tereny zabudowy mieszkaniowej jednorodzinnej
	Tereny zabudowy mieszkaniowej jednorodzinnej z dopuszczeniem zabudowy usługowej		Tereny zabudowy zagrodowej w gospodarstwach rolnych, hodowlanych i ogrodniczych
	Tereny zieleni urządzonej		Tereny infrastruktury technicznej - elektroenergetyka
	Tereny zabudowy usługowej		Tereny dróg publicznej dojazdowej
	Tereny dróg wewnętrznych		Nieprzekraczalne linie zabudowy
	Nieprzekraczalne linie zabudowy od istniejącej linii elektroenergetycznej		Strefa "B" ochrony konserwatorskiej
	Strefa "W" ochrony archeologicznej		Sieć dróg
	Sieć dróg		Sieć dróg

OZNACZENIA

- GRANICA OBSZARU OBJĘTEGO PLANEM
- LINIE ROZGRANICZAJĄCE TERENY O RÓŻNYM PRZEZNACZENIU LUB RÓŻNYCH ZASADACH ZAGOSPODAROWANIA
- NIEPRZEKRACZALNE LINIE ZABUDOWY
- NIEPRZEKRACZALNE LINIE ZABUDOWY OD ISTNIEJĄCEJ LINII ELEKTROENERGETYCZNEJ
- STREFA "B" OCHRONY KONSERWATORSKIEJ
- STREFA "W" OCHRONY ARCHEOLOGICZNEJ
- MN** TERENY ZABUDOWY MIESZKANIOWEJ JEDNORODZINNEJ
- MN/U** TERENY ZABUDOWY MIESZKANIOWEJ JEDNORODZINNEJ Z DOPUSZCZENIEM ZABUDOWY USŁUGOWEJ
- RM** TEREN ZABUDOWY ZAGRODOWEJ W GOSPODARSTWACH ROLNYCH, HODOWLANYCH I OGRODNICZYCH
- ZP** TEREN ZIELENI URZĄDZONEJ
- E** TERENY INFRASTRUKTURY TECHNICZNEJ - ELEKTROENERGETYKA
- U** TEREN ZABUDOWY USŁUGOWEJ
- KD-D** TEREN DRÓG PUBLICZNEJ DOJAZDOWEJ
- KDW** TERENY DRÓG WEWNĘTRZNYCH

