


PRZEMKŖ A - A

SKALA 1:50

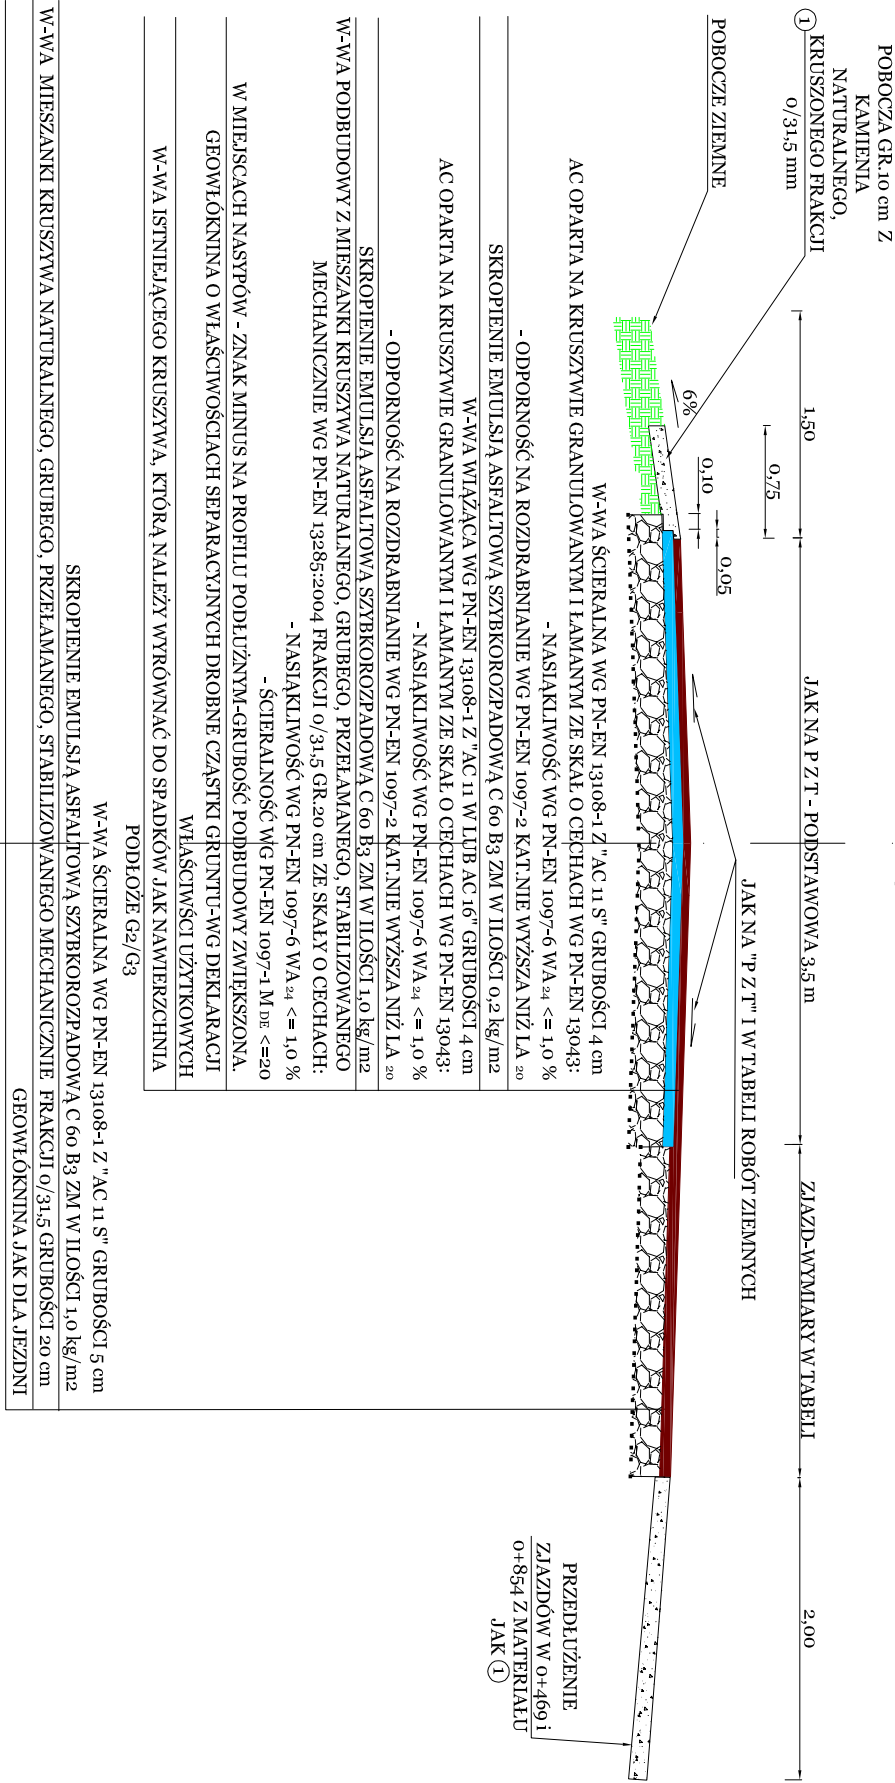

Przebudowa drogi gminnej nr G0902090410042 relacji Dębionek-Radlicz. Dz.nr 127			Projekto-wał	Marek Pacholski	KUP/0129/PWOD/05 Drogowa	06.06.2016	
Tytuł rysunku	Przekrój konstrukcyjny	Skala 1:50					
Nr rys 3	Ark 1	Faza PW					