


ZAŁĄCZNIK NR 1  
DO UCHWAŁY.....  
RADY GMINY SĄDKI  
Z DNIA .....

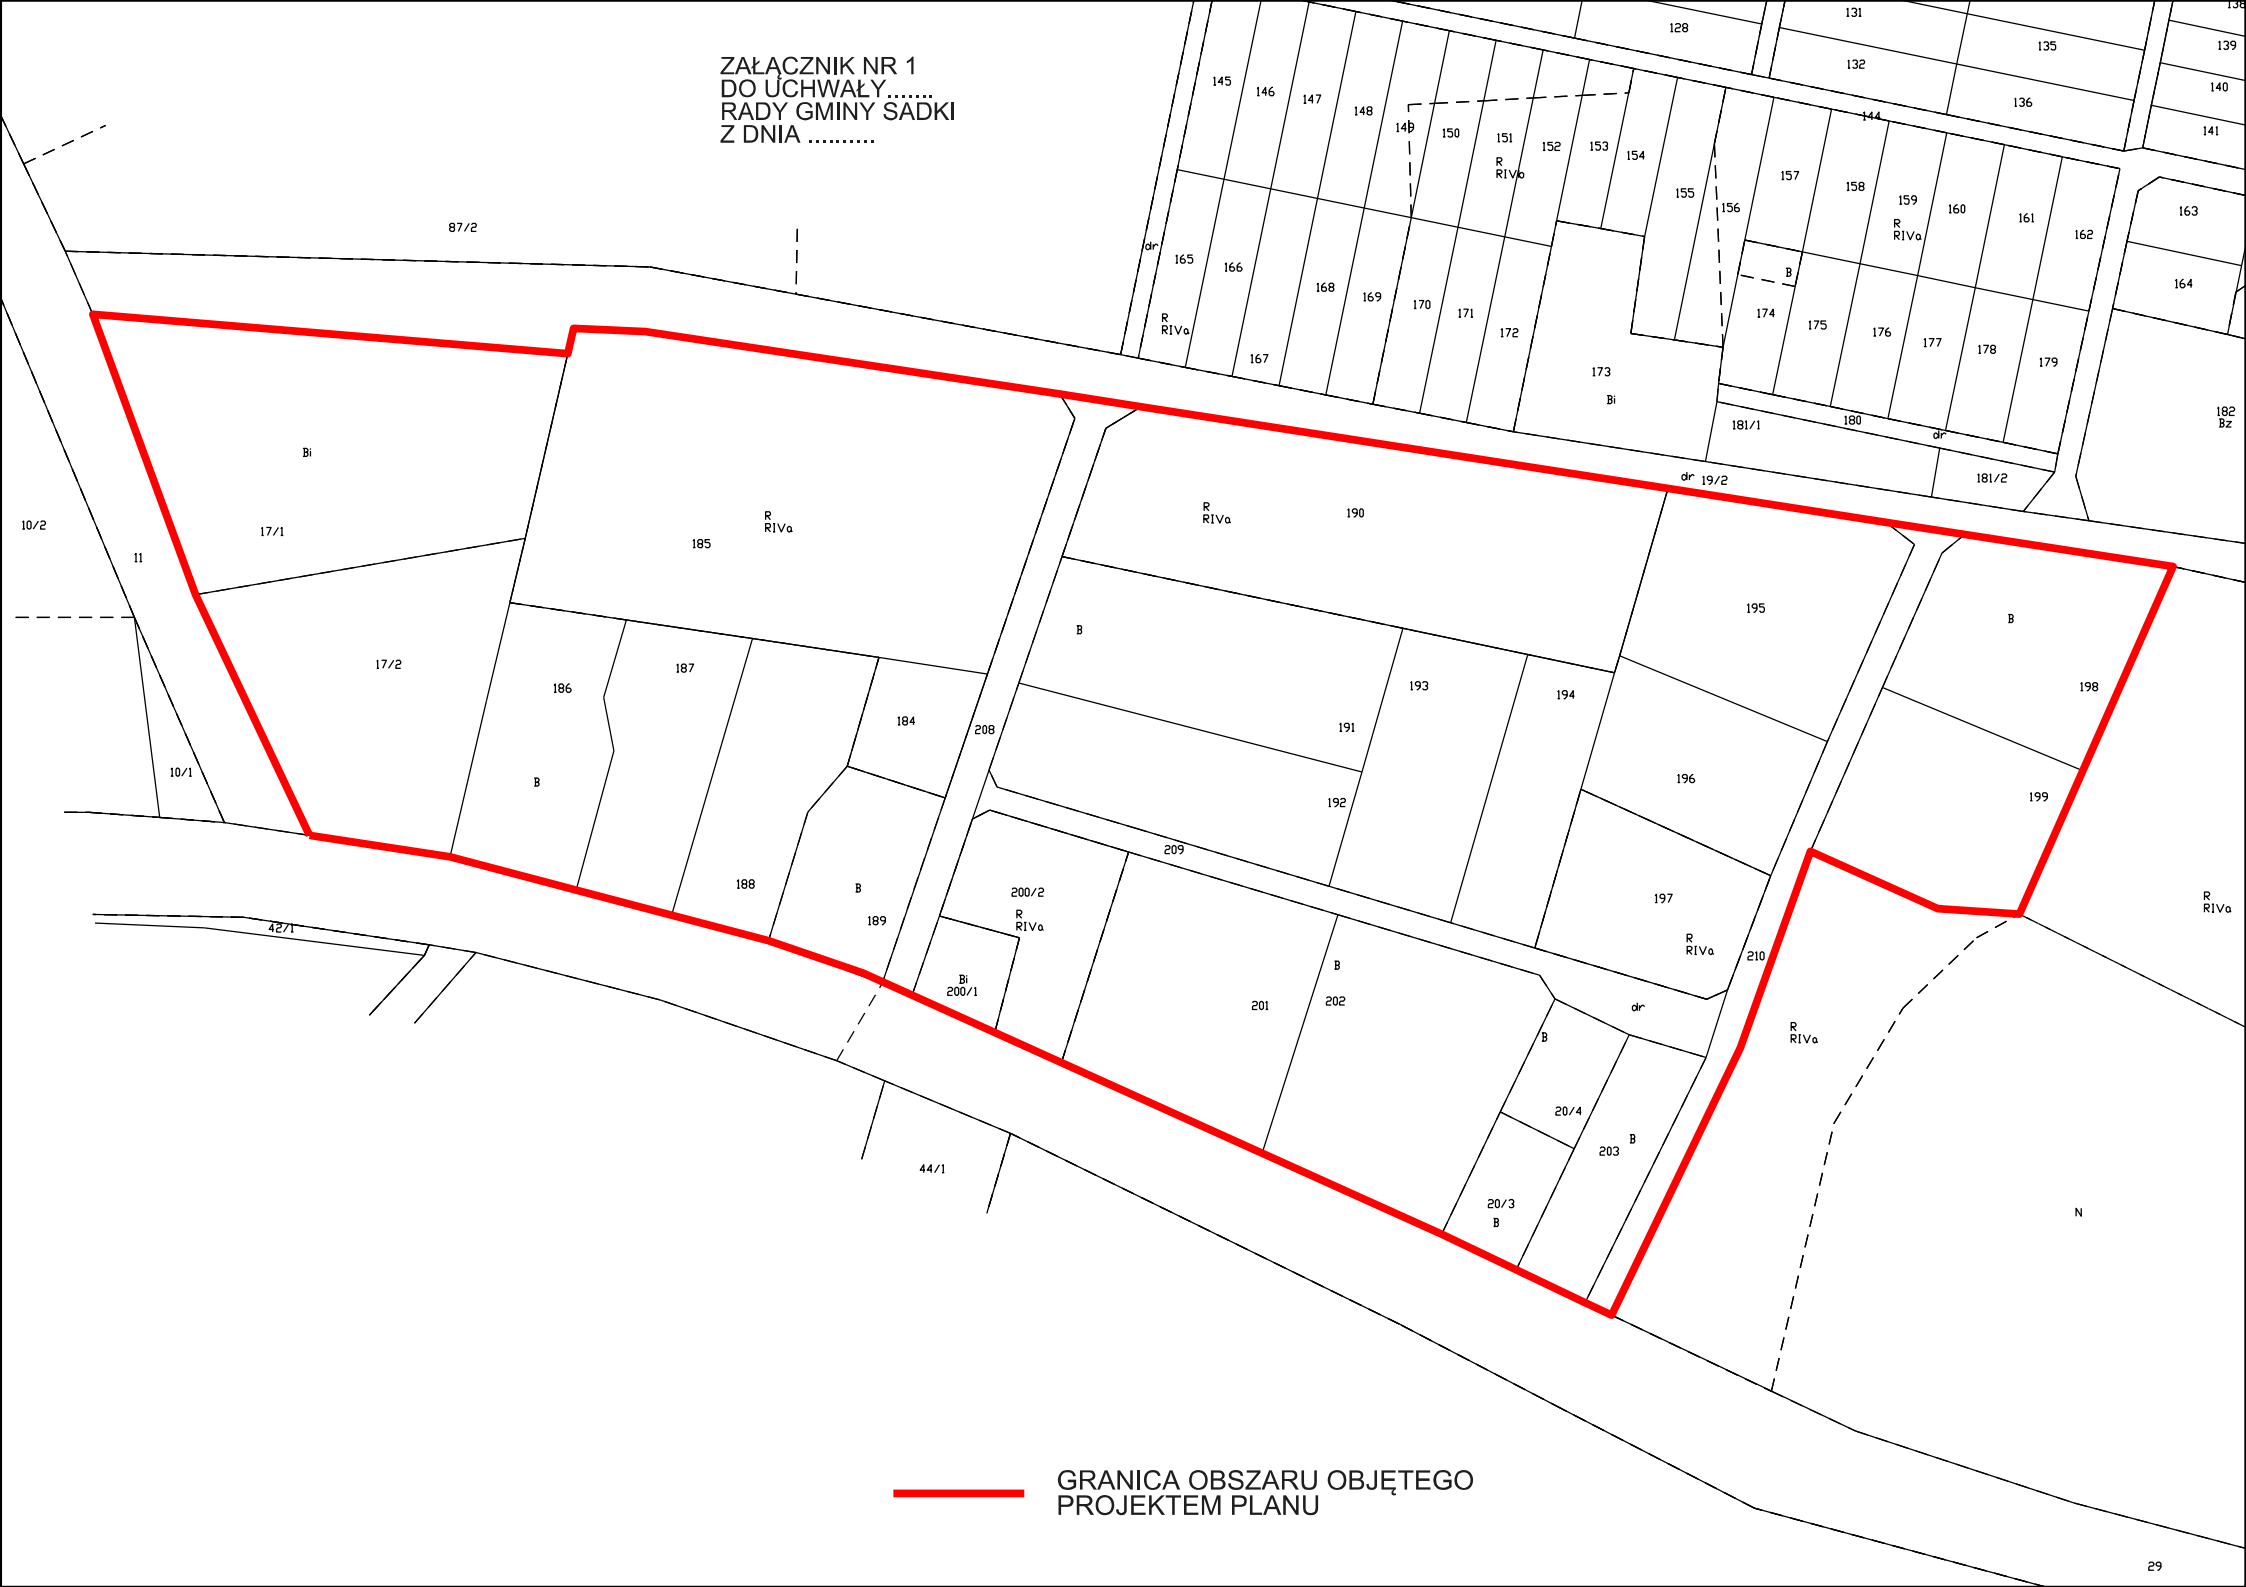

 GRANICA OBSZARU OBJĘTEGO  
PROJEKTEM PLANU