



km 0+300

km 0+200

km 0+100

km 0+400

A-7 (IST) - 0+008


A-4 (PROJ) - 0+110  
B-33 (PROJ) - 0+110  
T-2 (PROJ) - 0+110

60


500m

ŁĄCZY ARKUSZ NR 2

Tytuł: Projekt zmiany stałej organizacji ruchu w ciągu drogi gminnej nr 090208C Liszkowko - Dębinek w km 0+000 - 1+000.			
Nazwa rysunku: Plan sytuacyjny oznakowania.		Nr rys./ark. 1/1	
Zarządca: Gmina Sadki ul. Strażacka 11 89-110 Sadki		Projektant: Bartosz Musiał ul. Siedlecka 10B/1 85-403 Bydgoszcz	
Skala: 1:1 000	Nr projektu: 1/090208	Data: 23.07.2020r.	Podpis: 

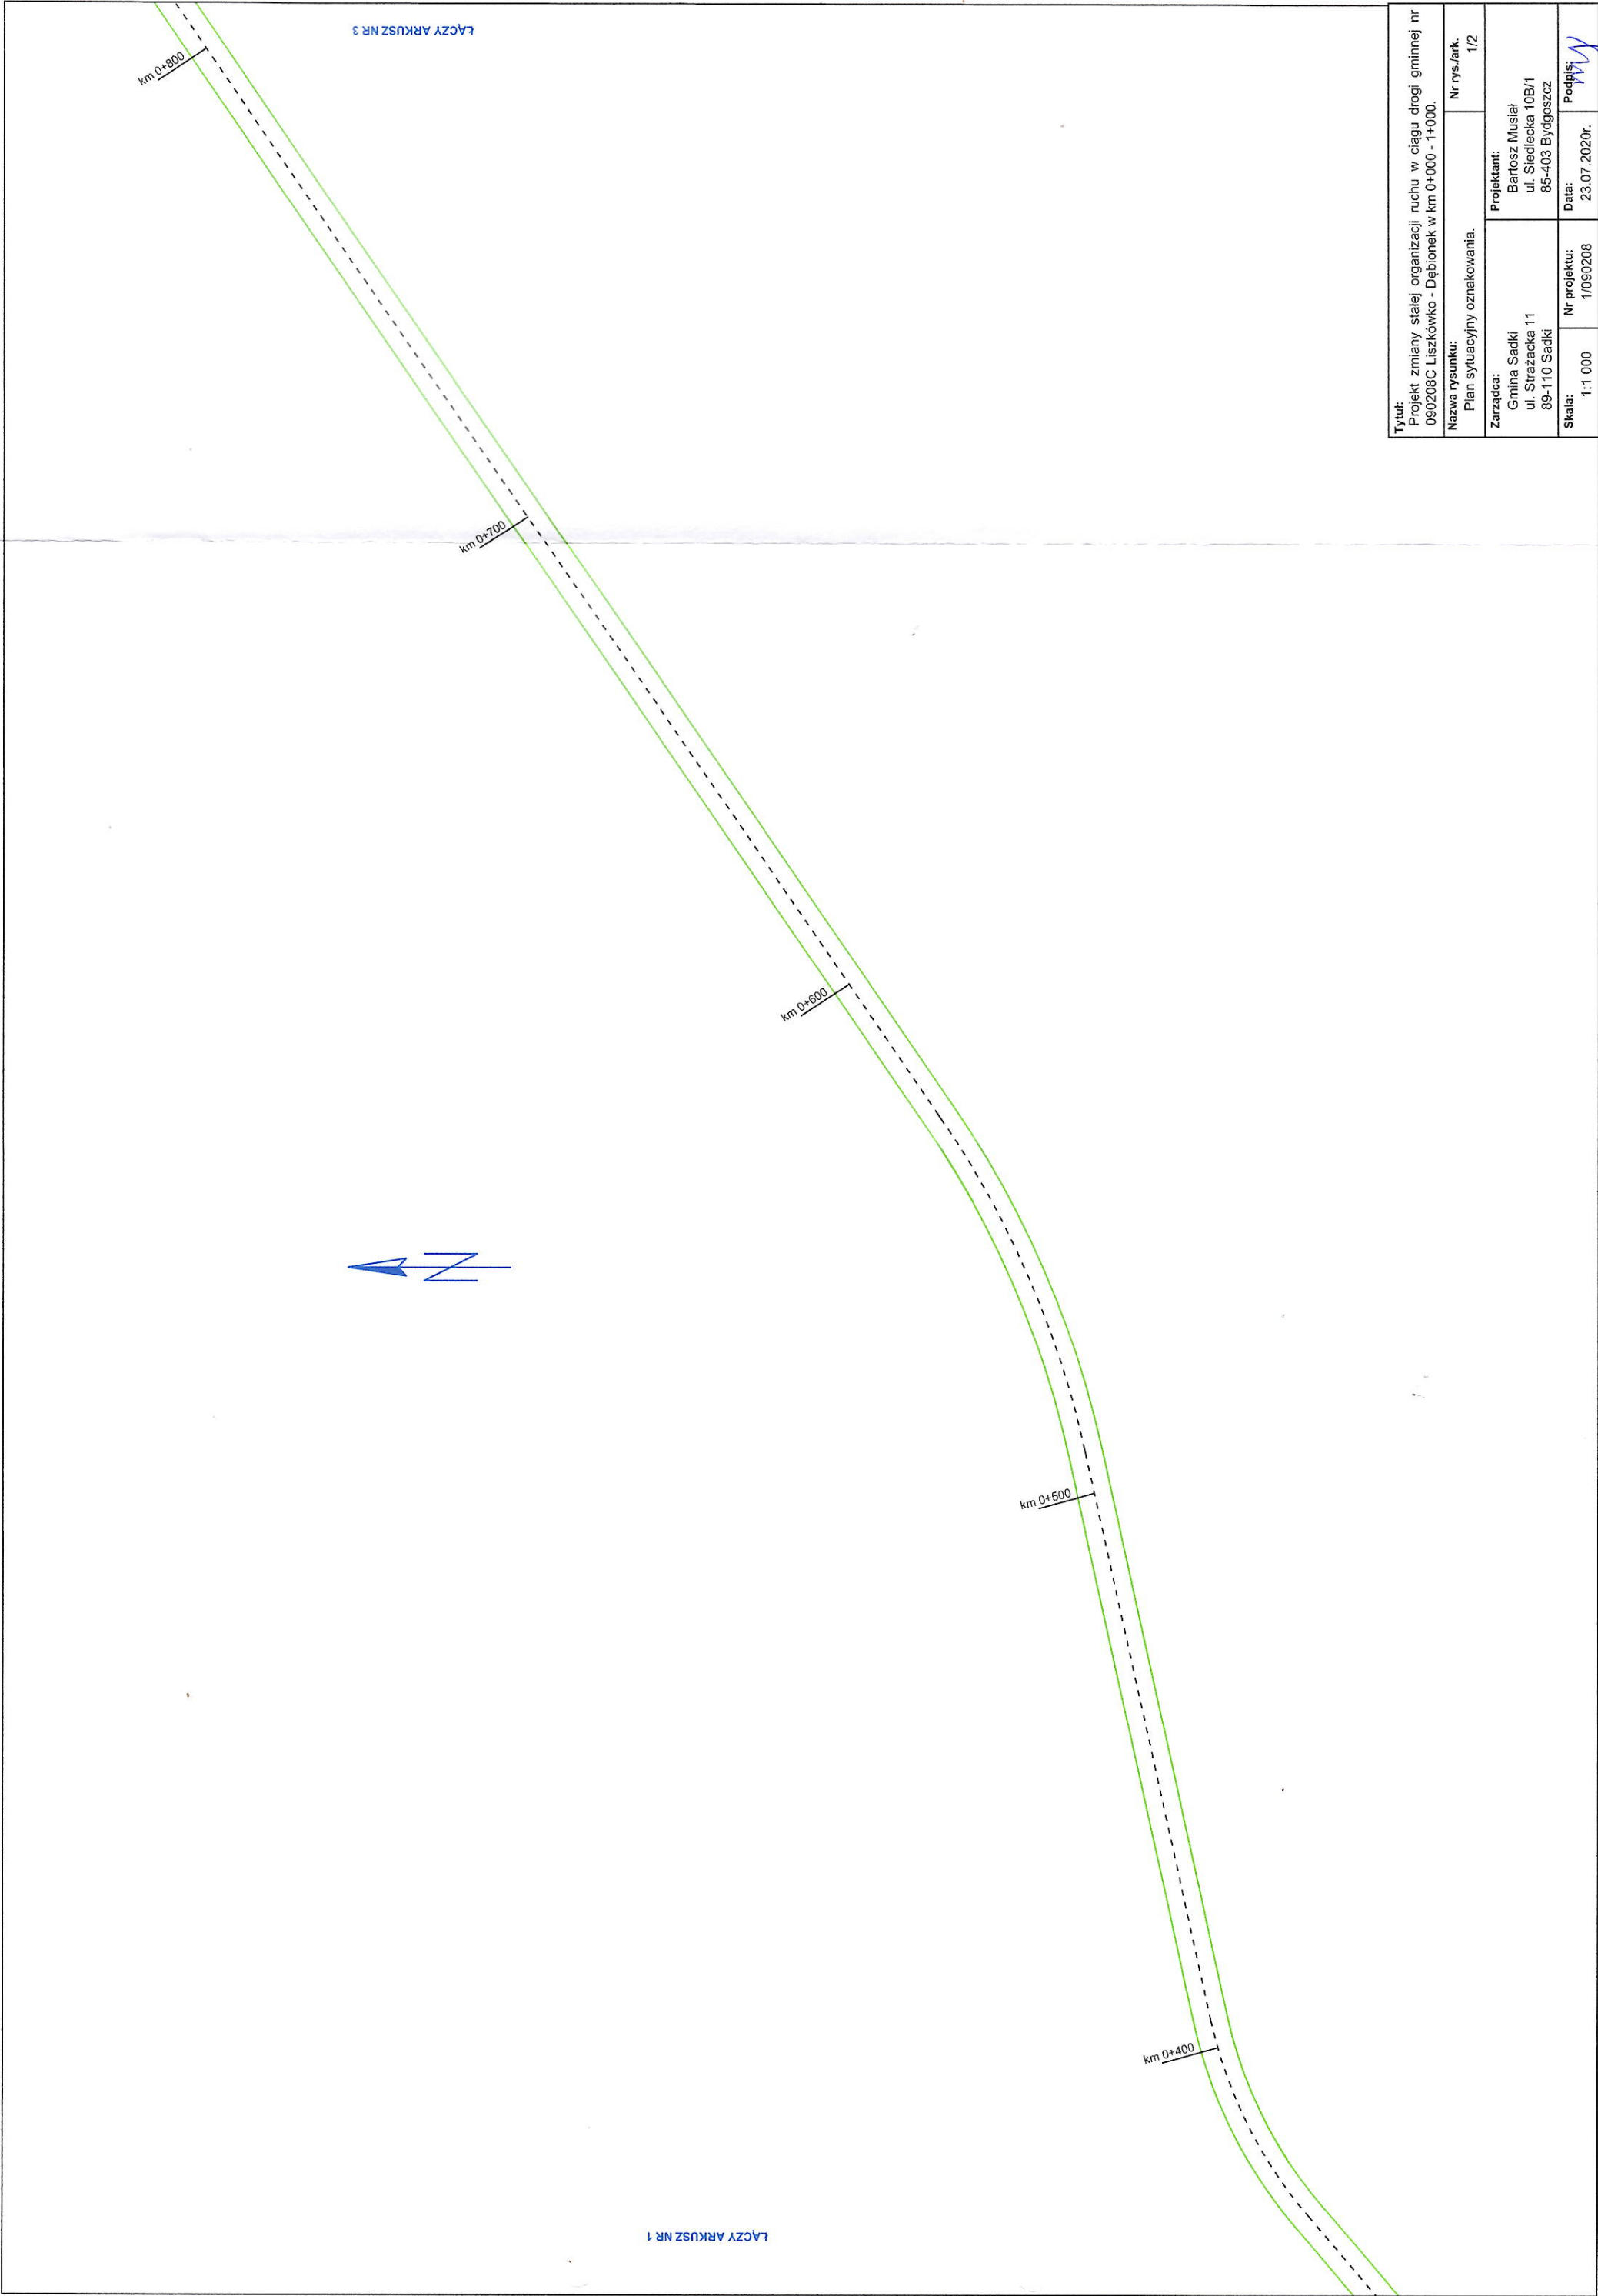

Tytuł: Projekt zmiany stałej organizacji ruchu w ciągu drogi gminnej nr 090208C Liszkowko - Dębionek w km 0+000 - 1+000.			
Nazwa rysunku: Plan sytuacyjny oznakowania.		Nr rys./ark. 1/2	
Zarządca: Gmina Sadki ul. Strażacka 11 89-110 Sadki		Projektant: Bartosz Musiał ul. Siedlecka 10B/1 85-403 Bydgoszcz	
Skala: 1:1 000	Nr projektu: 1/090208	Data: 23.07.2020r.	
		Podpis:	

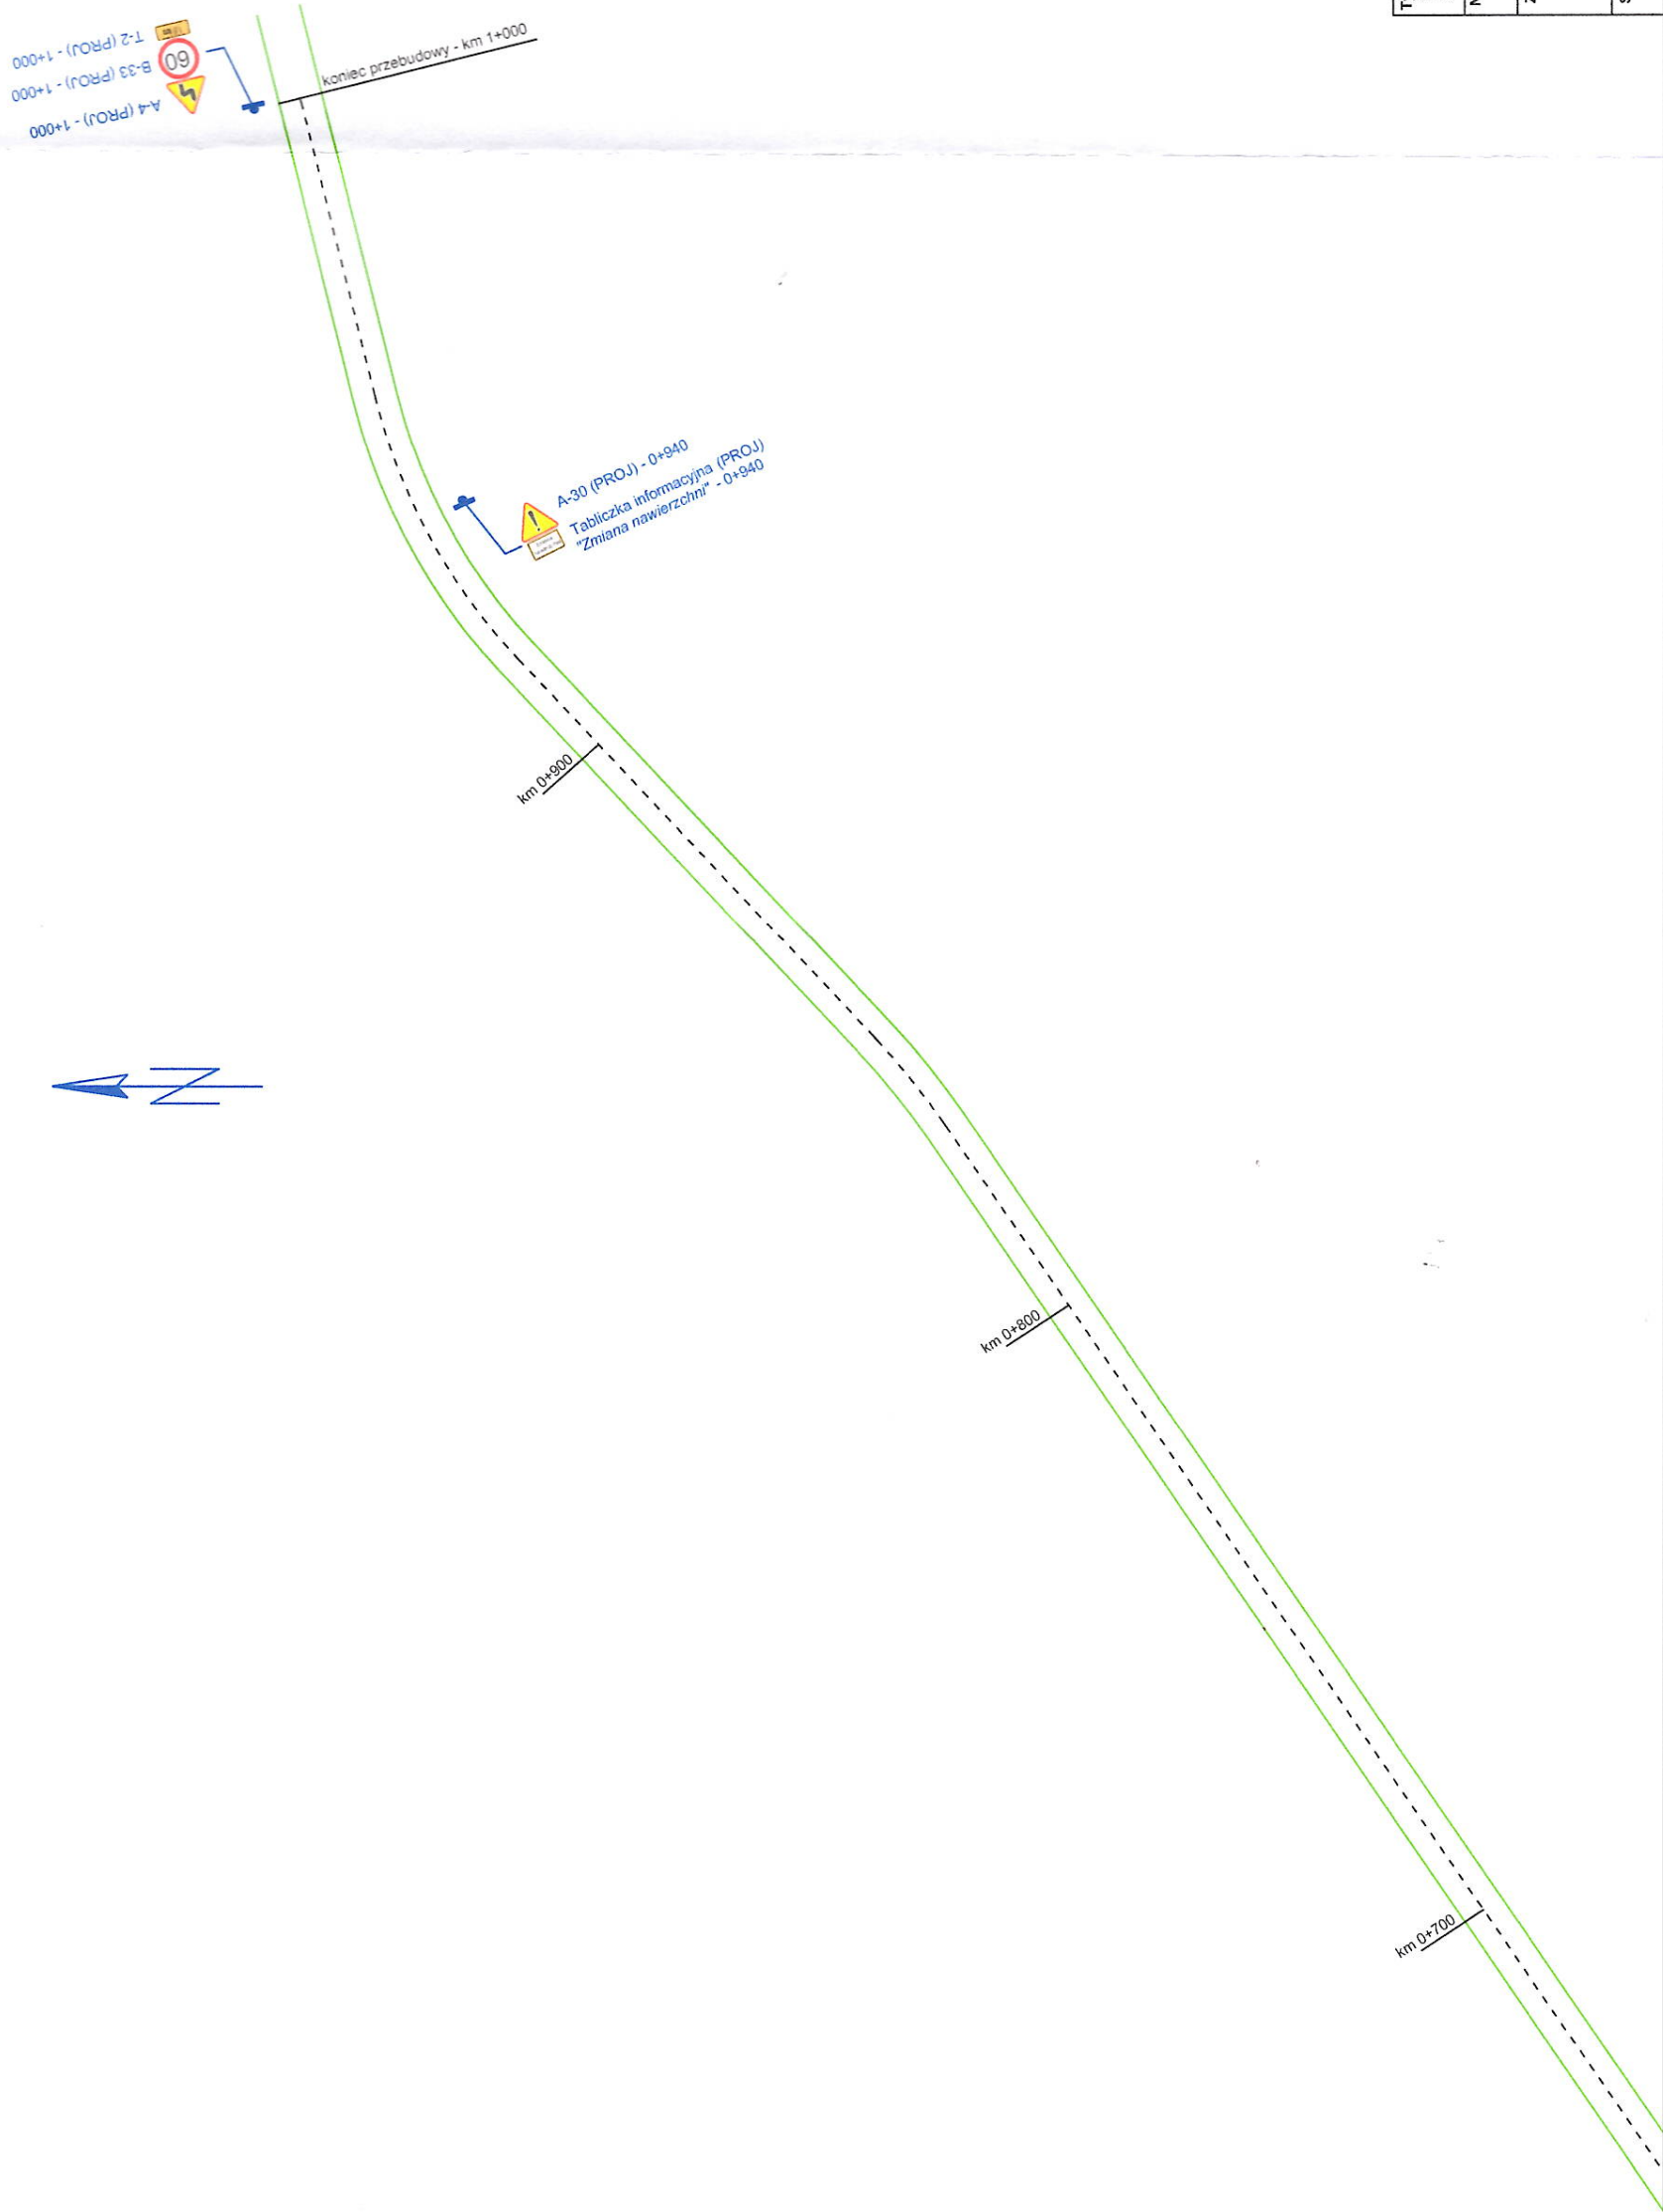

Tytuł: Projekt zmiany stałej organizacji ruchu w ciągu drogi gminnej nr 090208C Liszkowko - Dębionek w km 0+000 - 1+000.		Nr rys./ark. 1/3	
Nazwa rysunku: Plan sytuacyjny oznakowania.		Projektant: Bartosz Musiał ul. Siedlecka 10B/1 85-403 Bydgoszcz	
Zarządca: Gmina Sadki ul. Strażacka 11 89-110 Sadki		Data: 23.07.2020r.	
Skala: 1:1 000		Podpis: [Signature]	