


PRZEKRÓJ B - B
SKALA 1:50

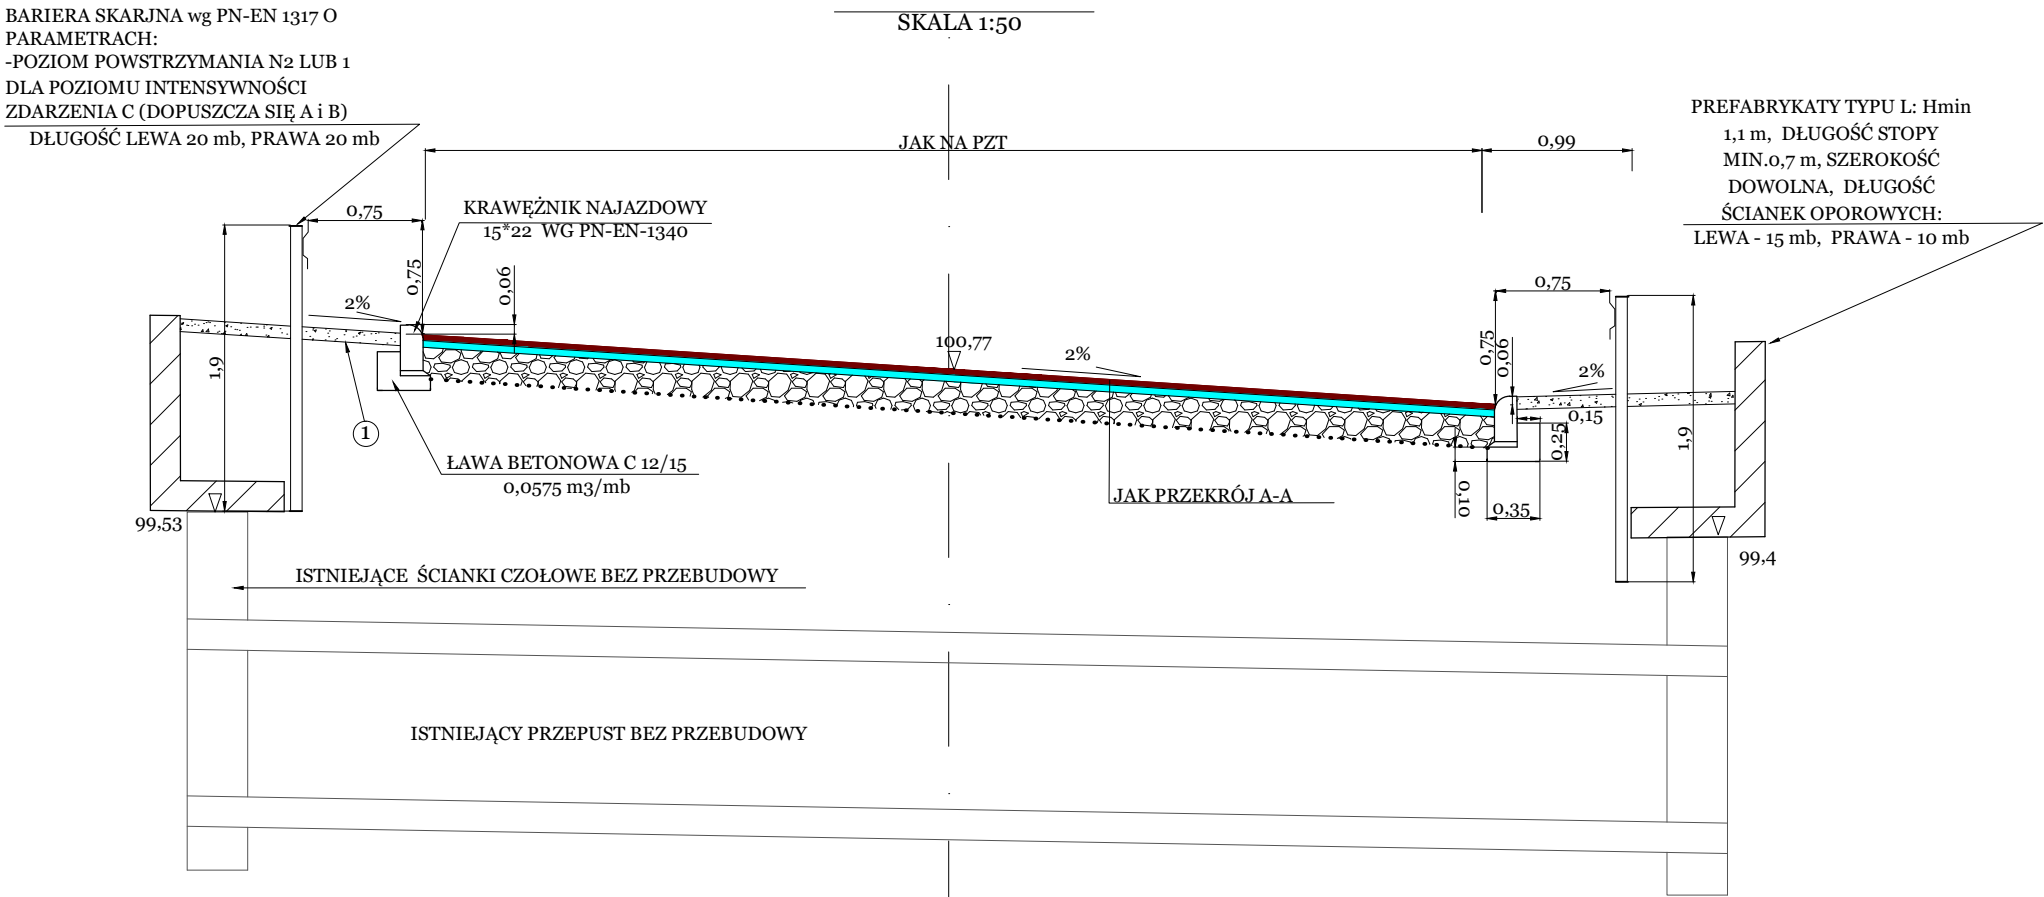

Przebudowa drogi gminnej nr G0902090410042 relacji Dębionek-Radzicz - etap II			Projekto-wał	Marek Pacholski	KUP/0129/PWOD/05 Drogowa	20.03.2017	
Tytuł rysunku	Przekrój konstrukcyjny		Skala 1:50				
Nr rys 3	Ark 1	Faza PW					