



PRZEKRÓJ W MIEJSCACH WYSTĘPOWANIA GEOTEXTYLII

SKALA 1:50

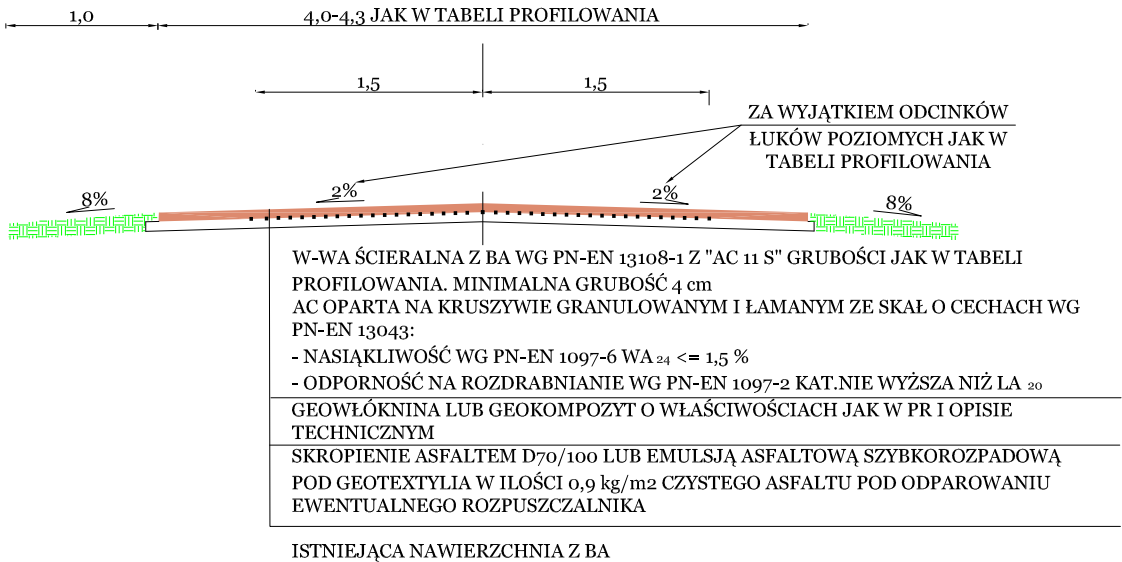

PRZEKRÓJ W MIEJSCACH BRAKU GEOTEXTYLII

SKALA 1:50

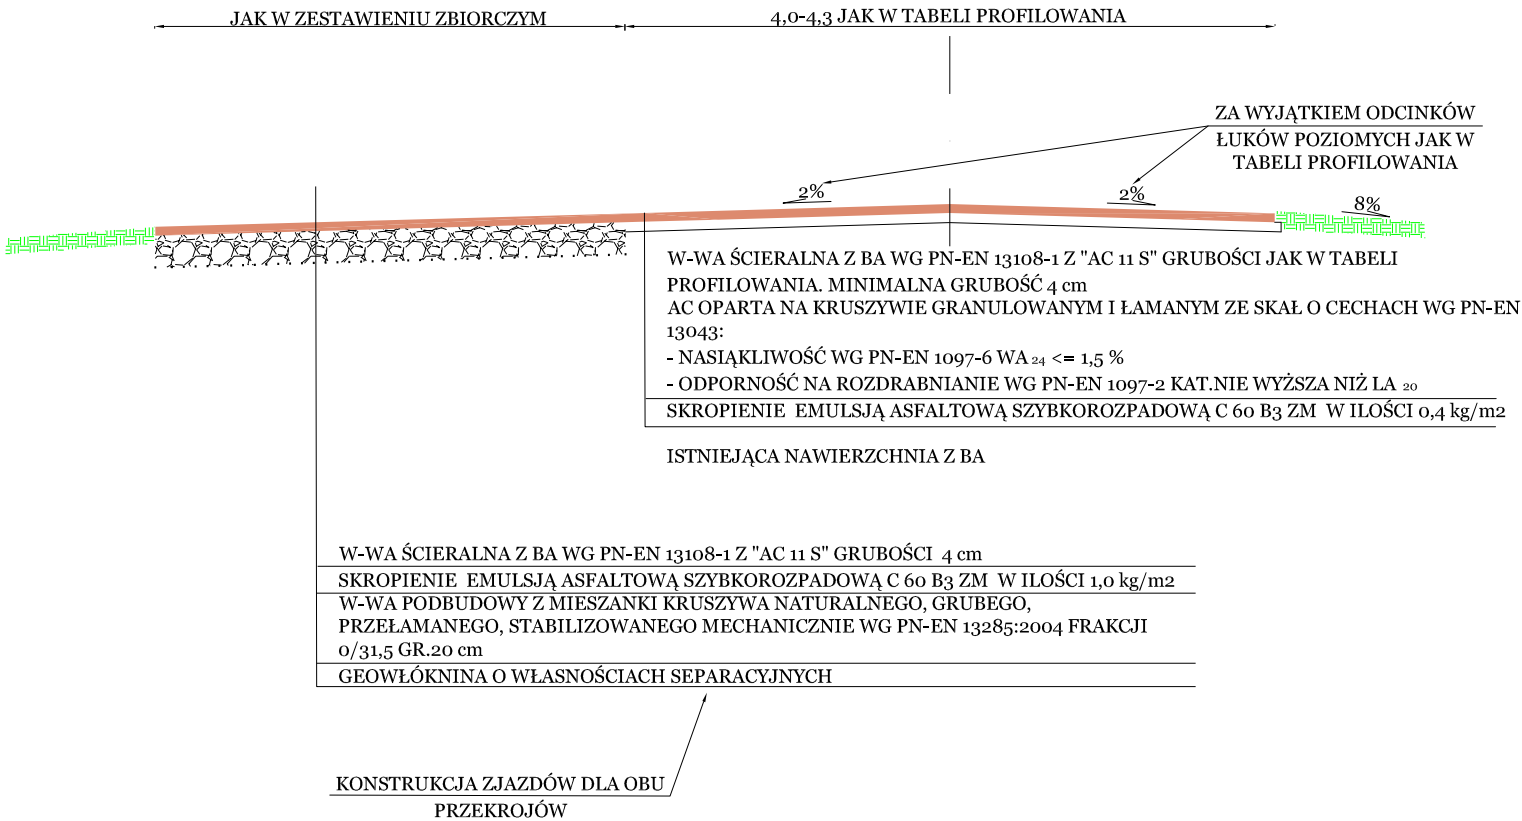

Remont drogi gminnej nr 090213G - ulica Leśna w Dębowie			Projekto- wał	Marek Pacholski	KUP/0129/PWOD/05 Drogowa	10.06. 2014	
Tytuł rysunku	Przekroje konstrukcyjne		Skala 1:50				
Nr rys 1	Ark 1	Faza PW					