

ZAGOSPODAROWANIE TERENU W ZAKRESIE  
PROJEKTOWANEJ ZEWNĘTRZNEJ INSTALACJI  
KANALIZACJI SANITARNEJ NA DZIAŁCE NR 249  
W ANIELINACH GM. SADKI

MAPA DO CELÓW PROJEKTOWYCH  
SKALA 1:500


woj. jedn. ewid. obręb:  
ID: ? kujawsko-pomorskie  
Sutki [041004\_2]  
ANIELINY [0001]  
SWG.6640.158.2018

PWUG 2000/18 ukt wys. Kronsztad 86  
Mapa stanowi pochodną mapy zasadniczej ark. 6.193.16.09.2.3  
po pomiarze wykonanym w miesiącu styczniu 2018r.  
Nie wykonano ustalenia obciążeń służebności gruntowymi.  
Mapa nie zawiera całkowitego stanu prawnego granic.

Nie wyklucza się że opracowana mapa nie zawiera  
pełnej informacji o przebiegu przewodów podziemnych,  
których z powodu braku zgłoszenia do geodezyjnej  
inwentaryzacji wykonawczej oraz stosowanych  
metod pomiaru ujawnienie jest niemożliwe

Sporządził:  
26.01.2018r.

Jarosław Sobiejański  
geodeta uprawniony  
Nr uprawnień 14472  
? Dariusz Cichowski, Jarosław Sobiejański  
S.C. USŁUGI GEODEZYJNE  
89-100 Nakło nad Notecią  
ul. Jackowskiego 4, tel. 52 385 14

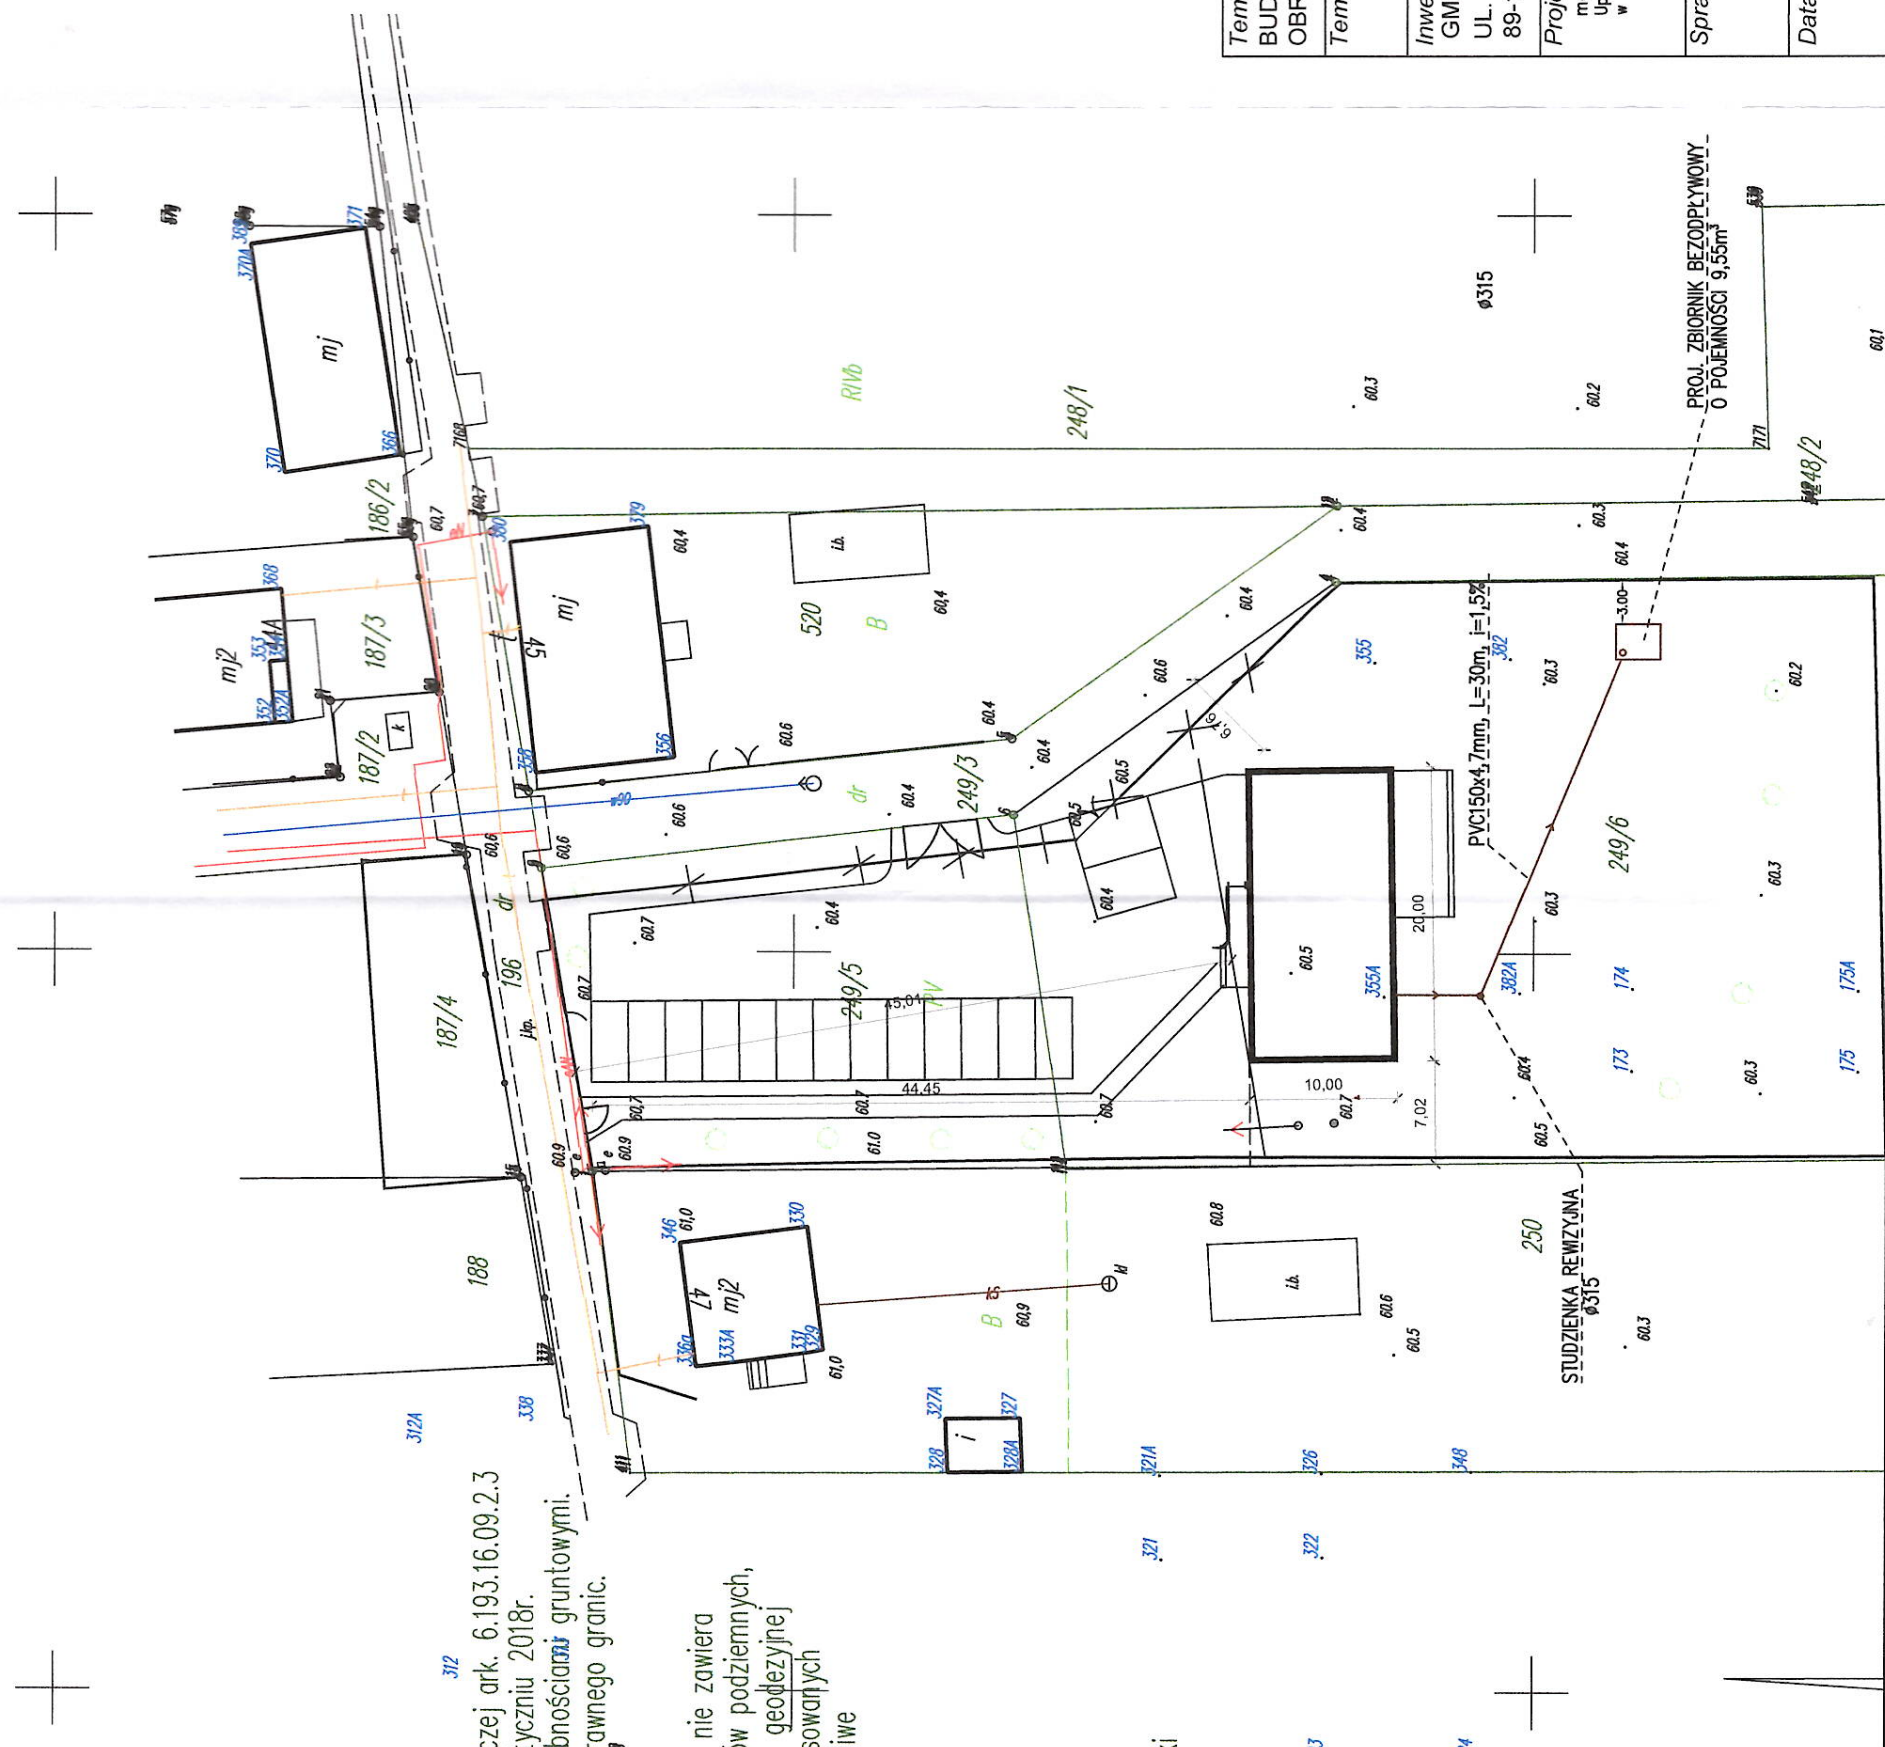

Temat opracowania: BUDOWA ŚWIETLICY WIEJSKIEJ NA DZIAŁCE NR 249, OBR. ANIELINY, GM. SADKI	
Temat rysunku: ZAGOSPODAROWANIE TERENU	
Inwestor: GMINA SADKI UL. STRAŻACKA 11, 89-110 SADKI	
Projektował: mgr inż. Piotr Młynarek Uprawnienia nr 59/2014 w zakresie inżynierii sanitarnej	
Sprawdził:	
Data: 07.01.2018	Branża: SANITARNA
Nr rys. PZT-S01	
Skala: 1:500	