


PRZEKRÓJ KONSTRUKCYJNY  
SKALA 1:50

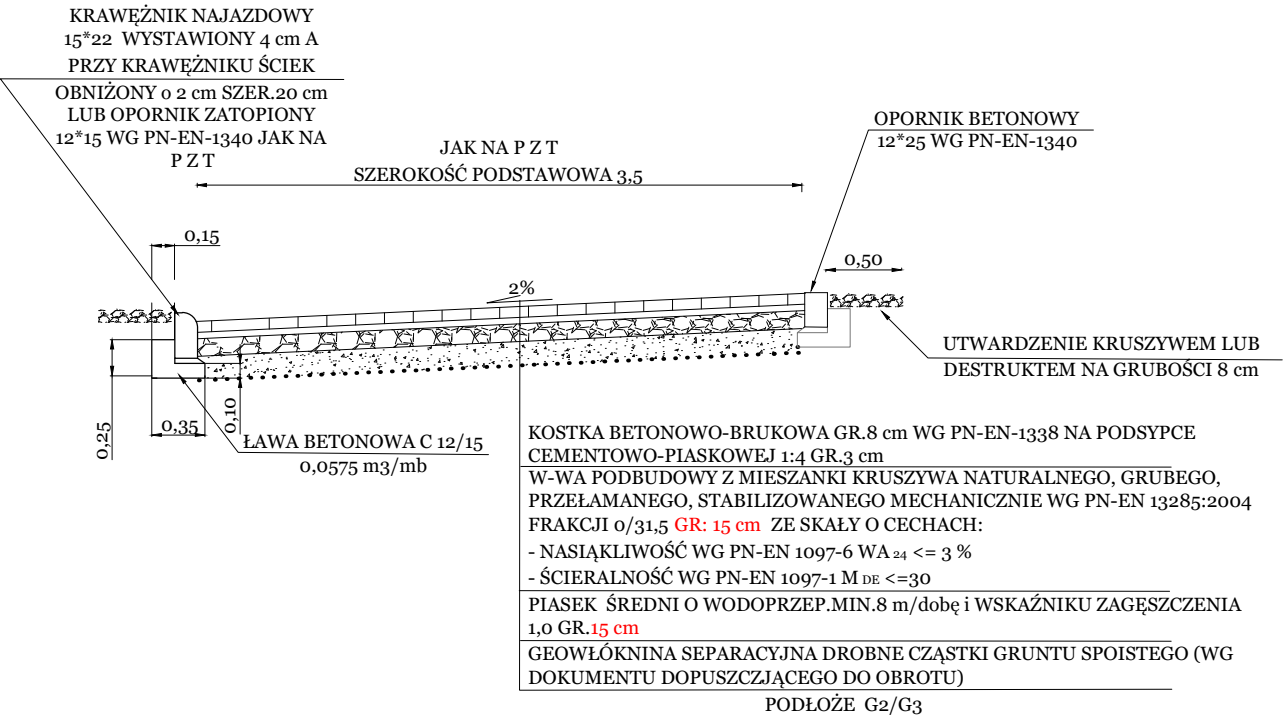

Przebudowa drogi wewnętrznej w Samostrzelu na dz.nr 364.			Projekto- wał	Marek Pacholski	KUP/0129/PWOD/05 Drogowa	15.07 2019	
Tytuł rysunku	Przekroje konstrukcyjne		Skala 1: 50				
Nr rys 2	Ark 1	Faza PW	Asystent	Bartosz Musiał		15.07 2019	