


# Załącznik nr 1. Kierunki zmian funkcjonalno-przestrzennych obszaru rewitalizacji gminy Sadki. Arkusz 3. Kraczkki. Skala 1:5000

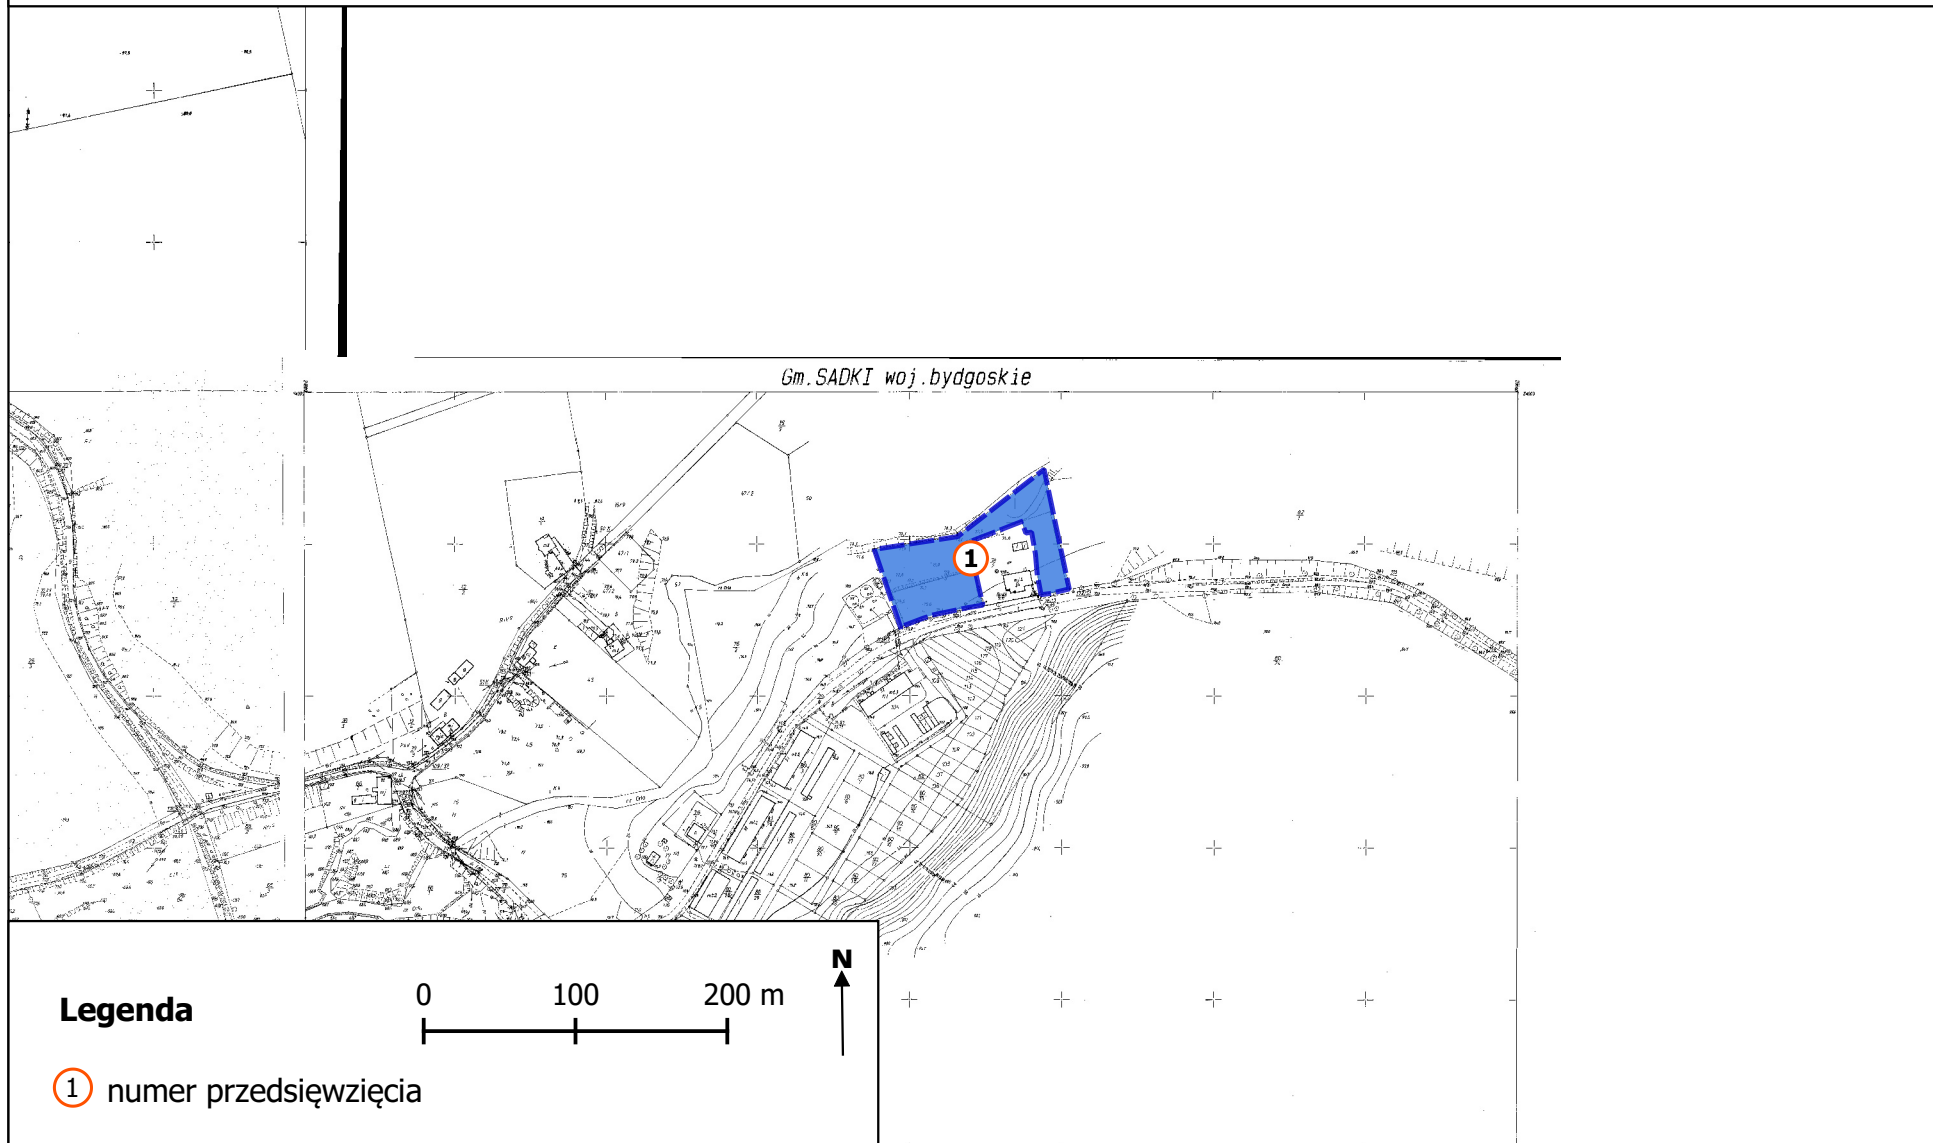

**Legenda**

① numer przedsięwzięcia