

Zarząd Dróg Powiatowych
w Nakle nad Notecią

Wpi. 18. 03. 2019

L.dz. 446 *[signature]*

Zarząd Dróg Powiatowych
Ul. Młyńska 5
89-100 Nakło n. Not.

Nakło nad Notecią 11-03-2019
MU/KA/L.dz. PEO19P052433

Uzgodnienie

dotyczy: Projekt zagospodarowania terenu dla inwestycji polegającej na przebudowie istniejącego chodnika na ścieżkę pieszo – rowerową na odcinku Sadki – Samostrzel wzdłuż drogi powiatowej nr 1916C

Odpowiadając na pismo z dnia 06.03.2019 r. (data wpływu do RD Nakło 07.03.2019 r.) przesyłamy uzgodniony 1 egzemplarz projektu mapy sytuacyjnej z naniesioną siecią elektroenergetyczną.

W przypadku kolizji urządzeń elektroenergetycznych z w/w inwestycją należy wystąpić do RD Nakło z wnioskiem o określenie warunków na ich przebudowę.

Przedłożenie mapy syt. uzgadnia się na następujących warunkach:

1. Istniejąca sieć elektroenergetyczna własność ENEA Operator Sp. z o.o. zaznaczono i opisano na mapie sytuacyjnej.
2. Ustala się 5 metrową strefę ochronną z każdej strony kabli i podziemnych urządzeń elektroenergetycznych w której prace ziemne należy prowadzić sposobem ręcznym.
3. Szczegółowego ustalenia trasy kabli elektroenergetycznych dokonać na podstawie przekopów poprzecznych.
4. Zastrzegamy możliwość wystąpienia na terenie urządzeń i kabli niezinwentaryzowanych, wyłączonych z eksploatacji. Powyższy fakt należy niezwłocznie zgłosić do RD Nakło.
5. Wykonawca z 14 – dniowym wyprzedzeniem pisemnie powiadomi o rozpoczęciu prac RD Nakło i sprawdzi aktualność naniesień.
6. Przy prowadzeniu prac w razie odkrycia urządzeń elektroenergetycznych należy niezwłocznie powiadomić RD Nakło i po wyłączeniu urządzeń spod napięcia i pod nadzorem zabezpieczyć przed uszkodzeniem i osiadaniami ziemi poprzez nałożenie na odkryte kable na całej szerokości wykopu rur osłonowych dwudzielnych typu Arot.
7. ENEA Operator Sp. z o.o. informuje że nie będzie ponosiła kosztów przebudowy i poziomowania swoich urządzeń w przypadku zmiany rzędnych wysokości terenu w wyniku realizacji projektu.
8. Zobowiązuje się Inwestora i Wykonawcę robót do przeprowadzenia prac w sposób wykluczający możliwość powstania awarii sieci elektroenergetycznej na skutek prowadzenia tych prac.
9. Uzgodnienie jest ważne przez 6 miesięcy od daty wydania.
10. Niniejsze uzgodnienie jest niezbędnym załącznikiem do projektu.
11. W przypadku kolizji istniejącej sieci elektroenergetycznej z planowanymi robotami budowlanymi lub remontowymi w szczególności w przypadku zbliżenia się do urządzeń znajdujących się pod napięciem, przed przystąpieniem do pracy należy wystąpić do RD Nakło o wyłączenie w uzgodnionym terminie urządzeń elektroenergetycznych spod napięcia.

Z poważaniem

Załączniki:

- 1) Mapa sytuacyjna 1-egz.
- 2) Zasady przetwarzania informacji 1-egz.

k/o
MU-a/a

ENEA Operator Sp. z o.o.
Rejon Dystrybucji Nakło
Dyrektor
[signature]
Marek Marszałek


Centrala

ENEA Operator Sp. z o.o.
60-479 Poznań, ul. Strzeszyńska 58

tel. +48 / 61 850 41 10
faks +48 / 61 850 44 47

NIP 782 237 71 60
REGON 300455398

kontakt@operator.enea.pl
www.operator.enea.pl

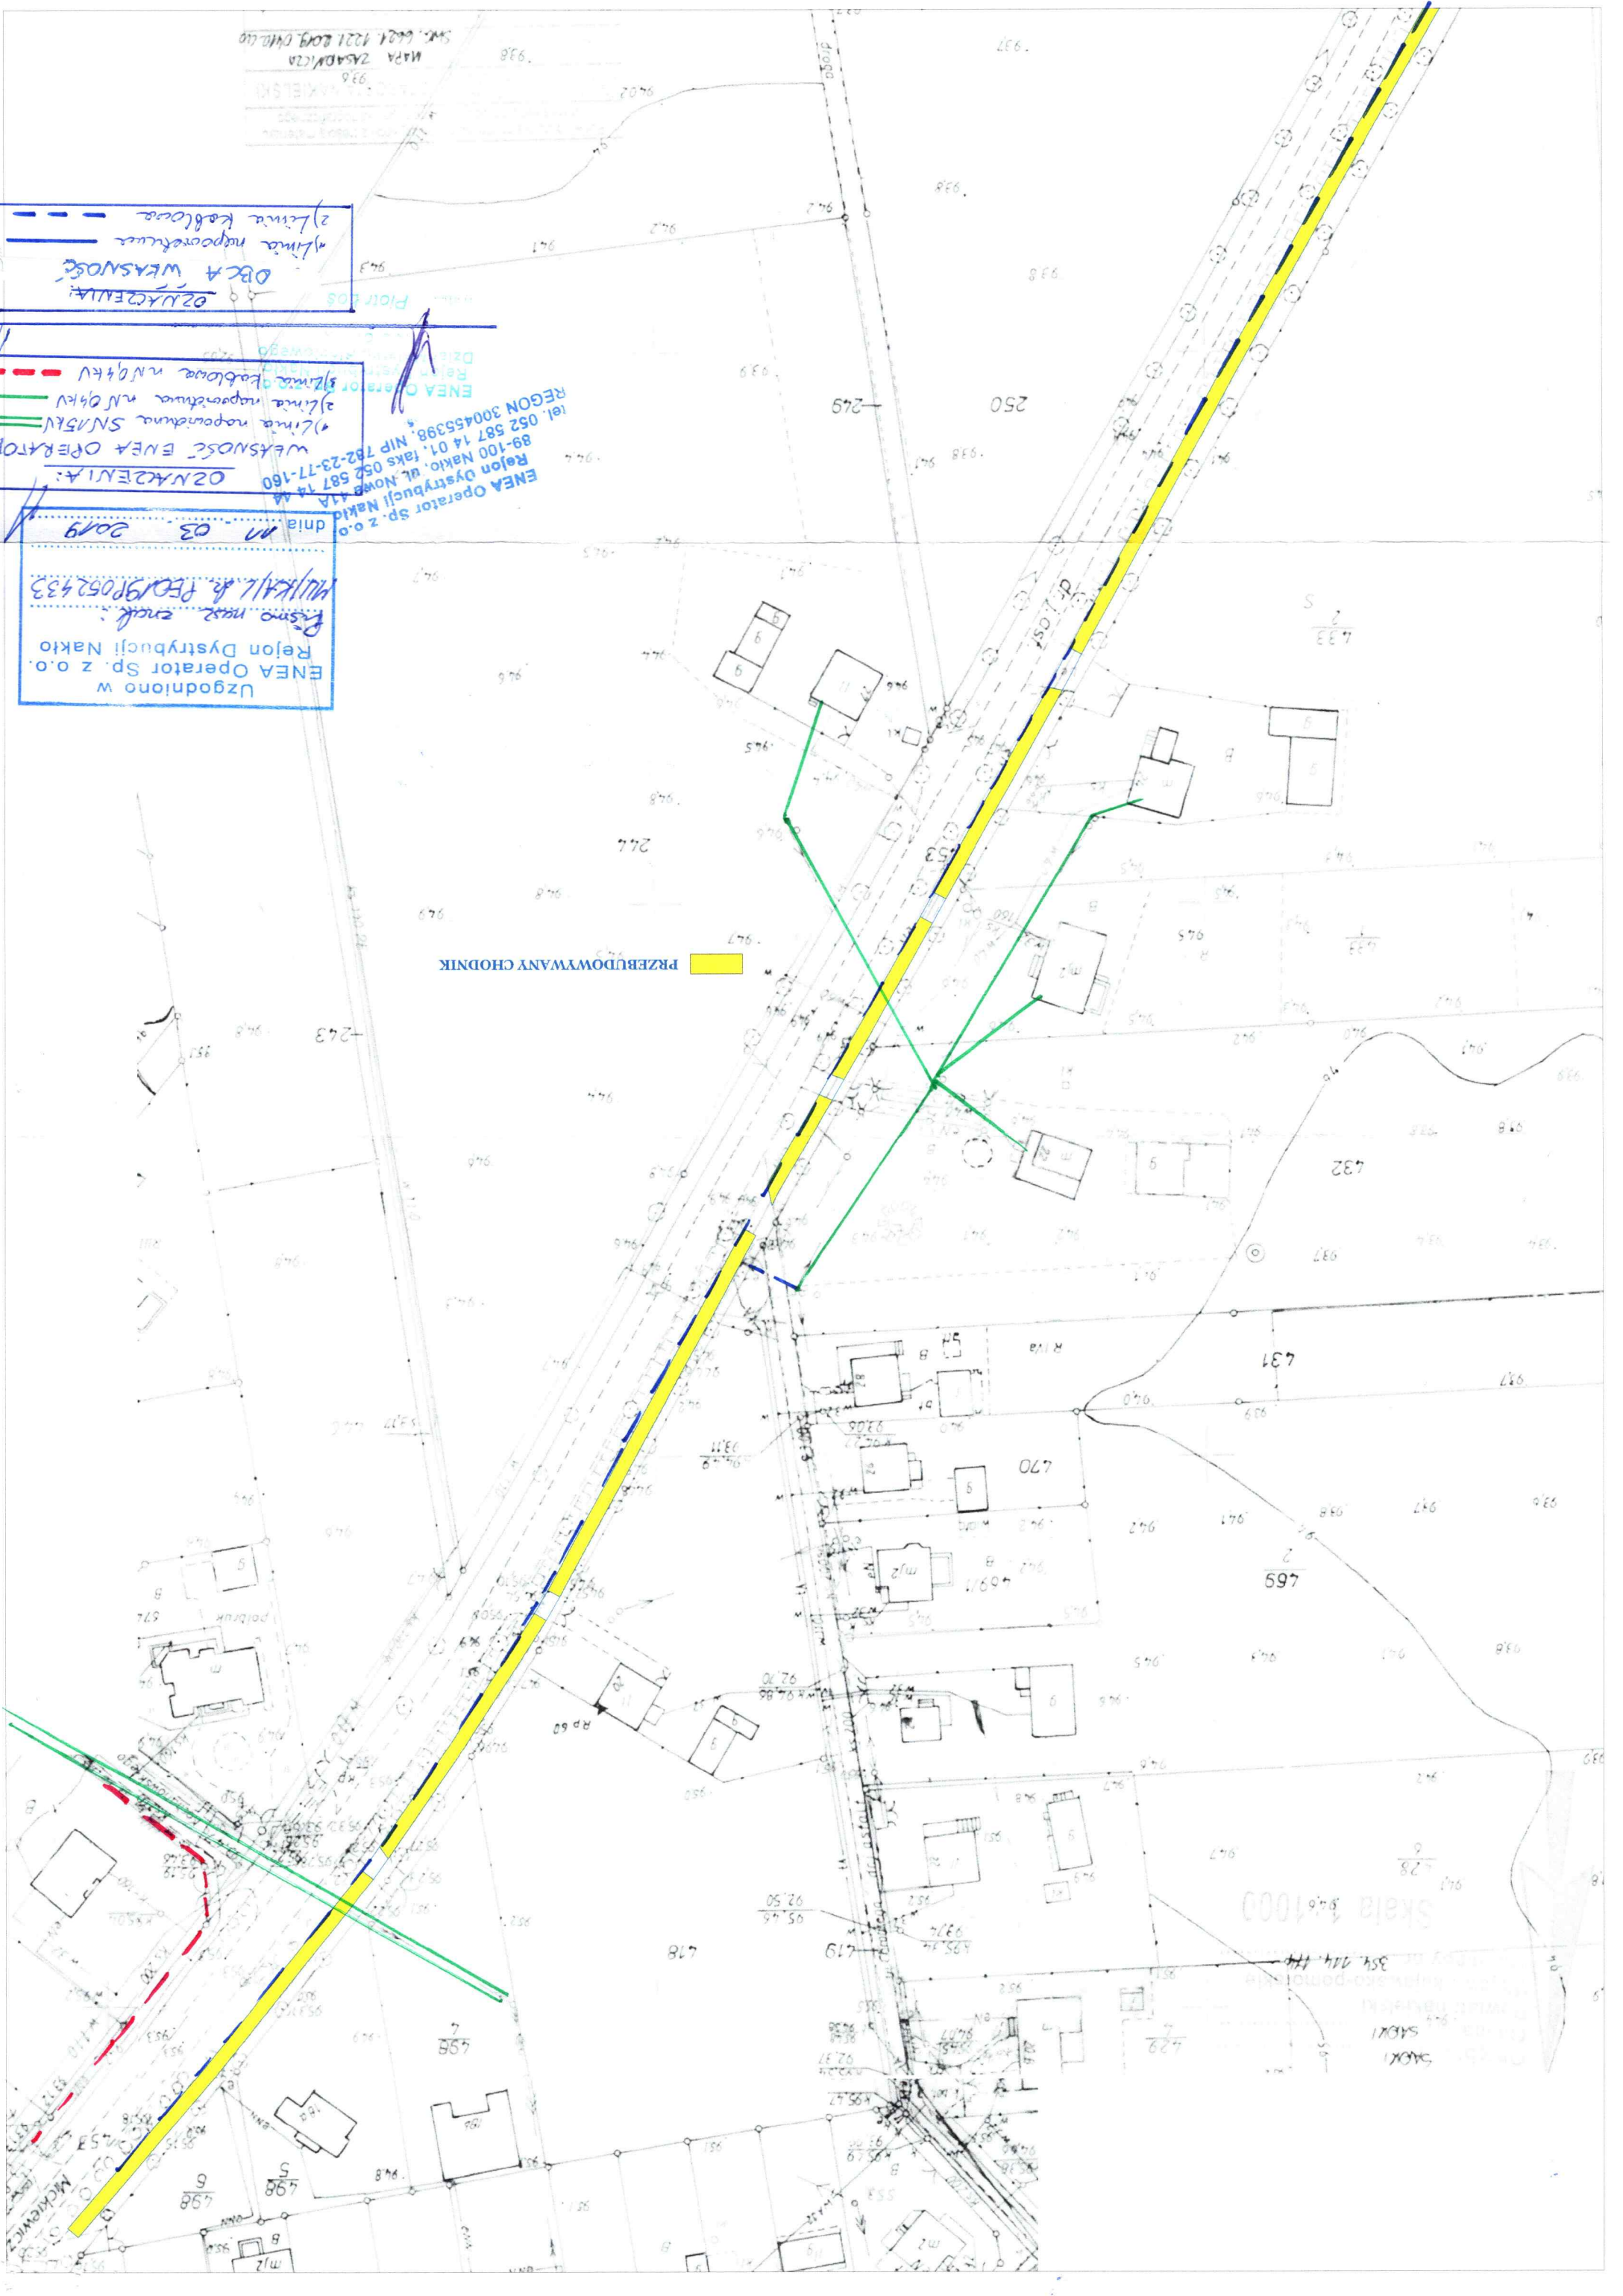


PRZEBUDOWANY CHODNIK

Uzgodniono w


Linia napowietrzna
Linia kablowa

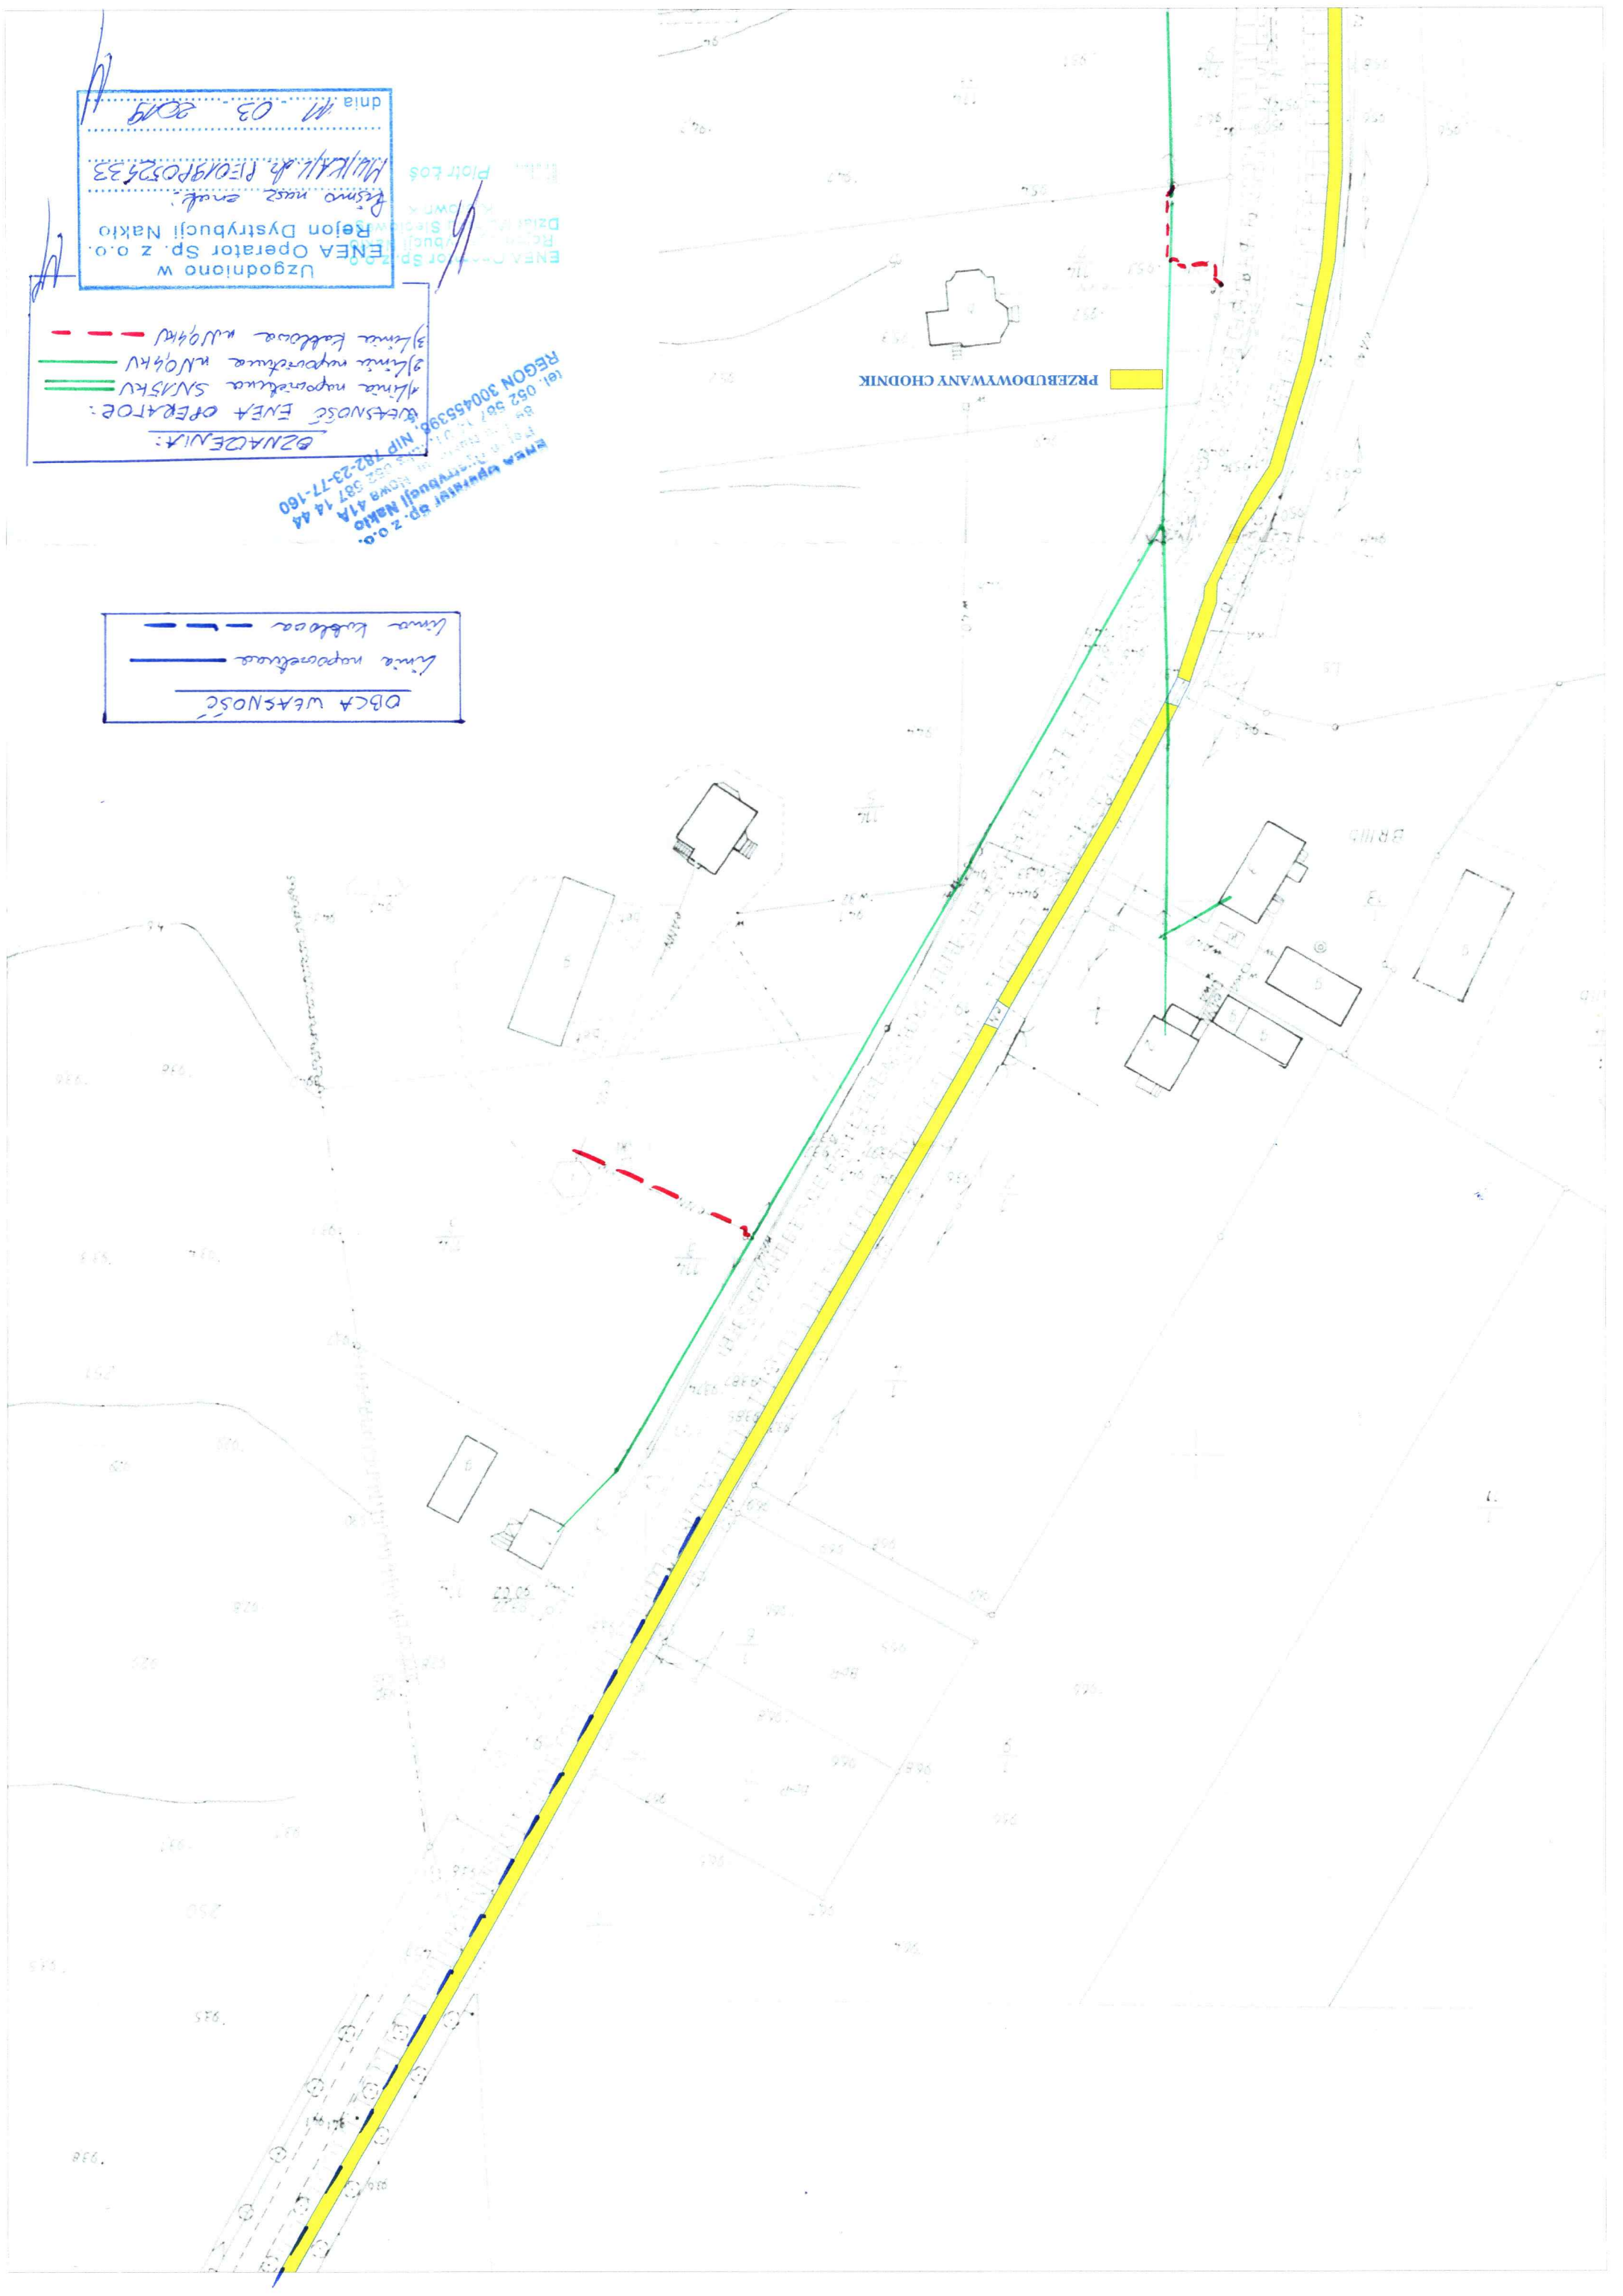

PRZEBUDOWY WANY CHODNIK


Uzgodniono w
ENEA Operator Sp. z o.o.
Rejon Dystrybucji Naktio
Data: 11.03.2019
Majka / R. PEO/19PO32533

OBCA WŁASNOŚĆ
linia napowietrzna
linia kablowa


OBCE WŁASNOŚĆ:

Linia napowietrzna

Linia kablowa

OZNACZENIA:

Linia napowietrzna 50/15KV

Linia napowietrzna 10/0,4KV

Linia kablowa 10/0,4KV

PRZEBUDOWYWANY CHODNIK

Uzgodniono w
Enea Operator Sp. z o.o.
Rejon Dystrybucji Nakło

Pismo nr. znak:
MUKA/L.dz. PEO/19P052433

dnia 11.03.2019

Enea Operator Sp. z o.o.
Rejon Dystrybucji Nakło
Dział M. atak Siedowego
Kierownik

Piotr Łoś