


WÓJT GMINY SĄDKI  
woj. kujawsko-pomorskie

mgr Dorota Gieniewicz

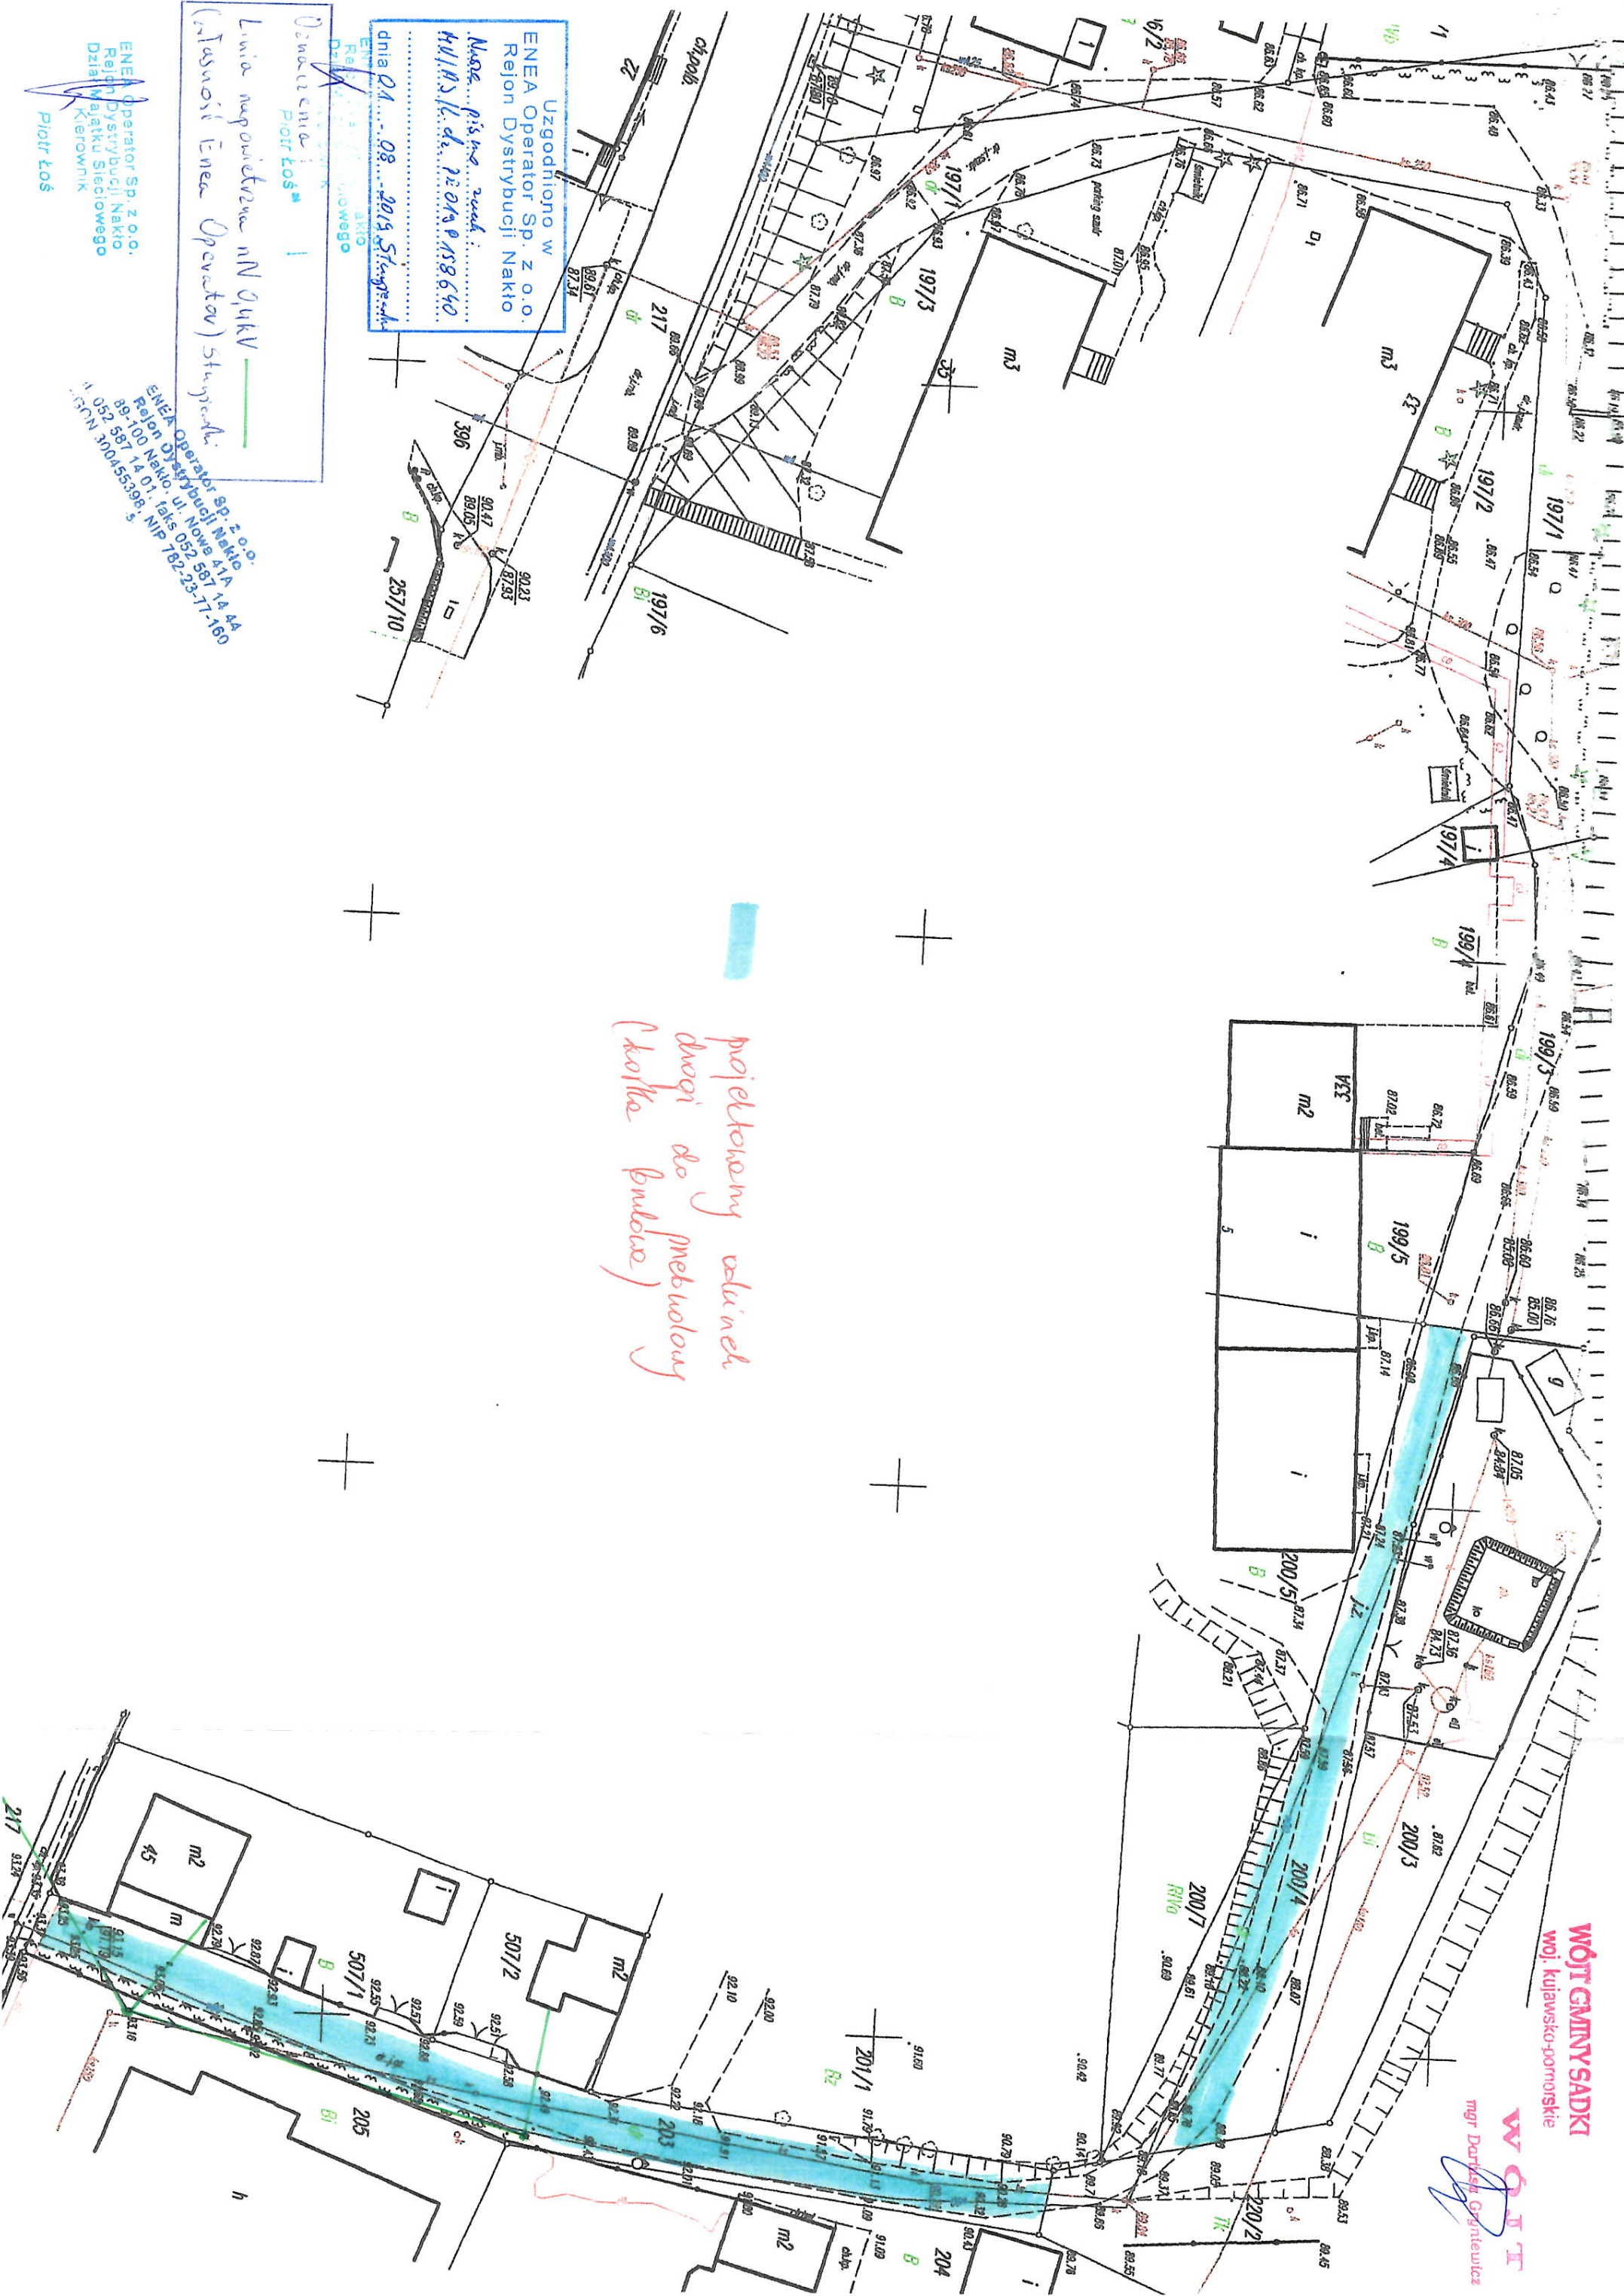

projektowany szlak  
drużni do przebudowy  
(korka budowa)

Uzgodniono w  
ENEA Operator Sp. z o.o.  
Rejon Dystrybucji Nakiło  
Masa pisma: 2004/158640  
MUNIK. L. d. 2004/158640  
dnia 01.08.2015. Słupsk

Oznaczenie:  
Piotr Łoś  
Linia napowietrzna 110 kV  
(Instalacja Enea Operator) Słupsk

ENEA Operator Sp. z o.o.  
Rejon Dystrybucji Nakiło  
Dział Majątku Sieciowego  
Piotr Łoś

ENEA Operator Sp. z o.o.  
Rejon Dystrybucji Nakiło  
89-100 Nakiło, ul. Nowa 41A 4A  
052 587 14 01, fax 052 587 14 44  
REGON 140455398, NIP 782-23-71-160